9/1.2.1. НАСЛОВНА СТРАНА

	9/1.2 СИНХРОН ПЛАН: Руменка (искључиво) - Наумићево (искључиво)
Инвеститор:	„Инфраструктура Железнице Србије“ а.д. Немањина 6/4, Београд
Наручилац:	Конзорцијум фирми: China Railway International Corporation Ltd. (CRIC) China Communication Construction Company Ltd. (CCCC)
Објекат:	Пруга Београд - Суботица државна граница (Келебија), **ДЕОНИЦА ПРУГЕ НОВИ САД - СУБОТИЦА - ДРЖАВНА ГРАНИЦА (КЕЛЕБИЈА),** у Новом Саду, Кисачу, Степановићеву, Змајеву, Врбасу, Ловћенцу, Малом Иђошу, Бачкој Тополи, Жеднику, Наумовићеву и Суботици, К.О. Нови Сад I, К.О. Нови Сад IV, К.О. Кисач, К.О. Руменка, К.О. Степановићево, К.О. Ченеј, К.О. Бачко Добро Поље, К.О. Врбас, К.О. Врбас - град, К.О. Змајево, К.О. Куцура, К.О. Ловћенац, К.О. Мали Иђош, К.О. Фекетић, К.О. Бачка Топола, К.О. Бачка Топола - Град, К.О. Мали Београд, К.О. Биково, К.О. Доњи Град, К.О. Жедник, К.О. Нови Град, К.О. Палић, К.О. Стари Град, на катастарским парцелама према списку приложеном у Главној свесци
Врста техничке документације:	**ПГД-** Пројекат за грађевинску дозволу
Назив и ознака дела пројекта:	**9/1.2 СИНХРОН ПЛАН: Руменка (искључиво) - Наумићево (искључиво)**
За грађење / извођење радова:	Нова градња и реконструкција
Пројектант:	Саобраћајни институт ЦИП, д.о.о. Немањина 6/ IV, Београд 351-02-02009/2017-07
Одговорно лице пројектанта:	Генерални директор: Милутин Игњатовић, дипл. инж. Milutin Ignjatović 226692666-0104943710139 — Digitally signed by Milutin Ignjatović 226692666-0104943710139 Date: 2021.08.04 11:55:52 +02'00'
Потпис:	
Одговорни пројектант:	Златко Стевановић, дипл.инж.маш. 330 В870 05
Потпис:	Zlatko Stevanović — Digitally signed by Zlatko Stevanović Date: 2021.08.04 11:04:20 +02'00'
Број дела пројекта:	2020-250-МАШ-9/1.2
Место и датум:	Београд, април 2021.год.

ТЕХНИЧКА КОНТРОЛА ПРОЈЕКТА ЗА ГРАЂЕВИНСКУ ДОЗВОЛУ

9/1.2 СИНХРОН ПЛАН ДЕОНИЦА РУМЕНКА ИЗЛАЗ - НАУМОВИЋЕВО УЛАЗ

Објекта: Пруга Београд - Суботица - државна граница (Келебија), **ДЕОНИЦА ПРУГЕ НОВИ САД - СУБОТИЦА - ДРЖАВНА ГРАНИЦА (КЕЛЕБИЈА)**, у Новом Саду, Кисачу, Степановићеву, Змајеву, Врбасу, Ловћенцу, Малом Иђошу, Бачкој Тополи, Жеднику, Наумовићеву и Суботици, К.О. Нови Сад I, К.О. Нови Сад IV, К.О. Кисач, К.О. Руменка, К.О. Степановићево, К.О. Ченеј, К.О. Бачко Добро Поље, К.О. Врбас, К.О. Врбас - град, К.О. Змајево, К.О. Куцура, К.О. Ловћенац, К.О. Мали Иђош, К.О. Фекетић, К.О. Бачка Топола, К.О. Бачка Топола - Град, К.О. Мали Београд, К.О. Биково, К.О. Доњи Град, К.О. Жедник, К.О. Нови Град, К.О. Палић, К.О. Стари Град, на катастарским парцелама према списку приложеном у Главној свесци, на основу Закона о планирању и изградњи („Службени гласник РС” бр. 72/09, 81/09 – исправка, 64/10 – одлука УС, 24/11, 121/12, 42/13 – одлука УС, 50/13 – одлука УС, 98/13 – одлука УС, 132/14, 145/14, 83/18, 31/19, 37/19 - др. Закон, 9/20 и 52/21) и одредби Правилника о садржини, начину и поступку израде и начину вршења контроле техничке документације према класи и намени објеката (“Службени гласник РС”, бр. 73/2019), извршена је техничка контрола предметне документације, од стране предузећа CESTRA d.o.o. Београд.

ПРОЈЕКАТ СЕ ПРИХВАТА

Вршилац техничке контроле:	CESTRA d.o.o, Макензијева 57, Београд
Број лиценце:	351-02-03374/2020-09 од 18.03.2021.
Одговорно лице/Заступник:	Директор: Драган Милић, дипл.грађ.инж.

Потпис:

Dragan Milić

Digitally signed by Dragan Milić
Date: 2021.08.05 10:48:52 +02'00'

Вршилац техничке контроле:	Јасна Стојиљковић-Милић, дипл.грађ.инж.
Број лиценце:	312 G369 08

Потпис:

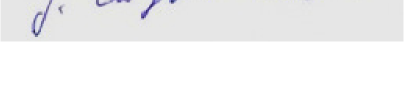

Jasna Stojiljković -Milić

Digitally signed by Jasna Stojiljković-Milić
Date: 2021.08.05 10:43:51 +02'00'

Број техничке документације:	A10312-61/21
Место и датум:	Београд, 2021.

9/1.2.2. САДРЖАЈ

9/1.2.1	Насловна страна
9/1.2.2	Садржај
9/1.2.3	Решење о одређивању Одговорног пројектанта
9/1.2.4	Изјава Одговорног пројектанта
9/1.2.5	Графичка документација

9/1.2.3 РЕШЕЊЕ О ОДРЕЂИВАЊУ ОДГОВОРНОГ ПРОЈЕКТАНТА

На основу Члана 128, Закона о планирању и изградњи (“Службени гласник РС”, бр. 72/09, 81/09-исправка, 64/10- одлука УС, 24/11, 121/12, 42/13-одлука УС, 50/13-одлука УС, 98/13-одлука УС, 132/14, 145/14, 83/2018, 31/2019, 37/2019 - др.закон и 9/2020) и одредби Правилника о садржини, начину и поступку израде и начину вршења контроле техничке документације према класи и намени објеката (“Службени гласник РС”, бр. 73/2019) као:

О Д Г О В О Р Н И П Р О Ј Е К Т А Н Т

за израду **9/1.2 СИНХРОН ПЛАН: Руменка (искључиво) - Наумићево (искључиво)**, који је део ПГД - Пројекта за грађевинску дозволу за изградњу пруге Београд - Суботица државна граница (Келебија), **ДЕОНИЦА ПРУГЕ НОВИ САД - СУБОТИЦА - ДРЖАВНА ГРАНИЦА (КЕЛЕБИЈА)**, у Новом Саду, Кисачу, Степановићеву, Змајеву, Врбасу, Ловћенцу, Малом Иђошу, Бачкој Тополи, Жеднику, Наумовићеву и Суботици, К.О. Нови Сад I, К.О. Нови Сад IV, К.О. Кисач, К.О. Руменка, К.О. Степановићево, К.О. Ченеј, К.О. Бачко Добро Поље, К.О. Врбас, К.О. Врбас - град, К.О. Змајево, К.О. Куцура, К.О. Ловћенац, К.О. Мали Иђош, К.О. Фекетић, К.О. Бачка Топола, К.О. Бачка Топола - Град, К.О. Мали Београд, К.О. Биково, К.О. Доњи Град, К.О. Жедник, К.О. Нови Град, К.О. Палић, К.О. Стари Град, на катастарским парцелама према списку приложеном у Главној свесци, одређује се:

Златко Стевановић, дипл.инж.маш.. 330 В870 05

Пројектант:	САОБРАЋАЈНИ ИНСТИТУТ ЦИП д.о.о., Београд Немањина 6/IV
Одговорно лице/заступник:	Генерални директор: Милутин Игњатовић, дипл. инж.
	Потпис:
Број техничке документације:	2020-250
Место и датум:	Београд, април 2021.год.

9/1.2.4 ИЗЈАВА ОДГОВОРНОГ ПРОЈЕКТАНТА

Одговорни пројектант **9/1.2 СИНХРОН ПЛАН: Руменка (искључиво) - Наумићево (искључиво)**, који је део ПГД - Пројекта за грађевинску дозволу за изградњу пруге Београд - Суботица државна граница (Келебија), **ДЕОНИЦА ПРУГЕ НОВИ САД - СУБОТИЦА - ДРЖАВНА ГРАНИЦА (КЕЛЕБИЈА)**, у Новом Саду, Кисачу, Степановићеву, Змајеву, Врбасу, Ловћенцу, Малом Иђошу, Бачкој Тополи, Жеднику, Наумовићеву и Суботици, К.О. Нови Сад I, К.О. Нови Сад IV, К.О. Кисач, К.О. Руменка, К.О. Степановићево, К.О. Ченеј, К.О. Бачко Добро Поље, К.О. Врбас, К.О. Врбас - град, К.О. Змајево, К.О. Куцура, К.О. Ловћенац, К.О. Мали Иђош, К.О. Фекетић, К.О. Бачка Топола, К.О. Бачка Топола - Град, К.О. Мали Београд, К.О. Биково, К.О. Доњи Град, К.О. Жедник, К.О. Нови Град, К.О. Палић, К.О. Стари Град, на катастарским парцелама према списку приложеном у Главној свесци:

Златко Стевановић, дипл.инж.маш

И З Ј А В Љ У Ј Е М

1. да је пројекат у свему у складу са издатим Локацијским условима:

-бр. ROP-MSGI-28188-LOCH-4/2020, Заводни број: 350-02-00031/2020-14 од 06.04.2020,

-бр. ROP-MSGI-28188-LOCH-4/2020, Заводни број: 350-02-00031/2020-14 од 07.04.2020 – Решење о исправци грешке,

-бр. ROP-MSGI-7141-LOC-1/2020, Заводни број: 350-02-00109/2020-14 од 08.05.2020,

-бр. ROP-MSGI-931-LOC-3/2020, Заводни број: 350-02-00192/2020-14 од 29.05.2020;

2. да је пројекат израђен у складу са Законом о планирању и изградњи, прописима, стандардима и нормативима из области изградње објеката и правилима струке;

3. да је пројекат у свему у складу са начинима за обезбеђење испуњења основних захтева за објекат прописаних елаборатима и студијама.

Одговорни пројектант:	Златко Стевановић, дипл.инж.маш.
Број лиценце:	330 В870 05
	Потпис:
Број техничке документације:	2020-250
Место и датум:	Београд, април 2021.год.

9/1.2.5 ГРАФИЧКА ДОКУМЕНТАЦИЈА

9/1.2.5.1 САДРЖАЈ ГРАФИЧКЕ ДОКУМЕНТАЦИЈЕ

Цртеж	Назив цртежа	Размера
2020-250-МАШ-С9/1.2-Ц01	СИНХРОН ПЛАН од km 84+650,00 до km 86+425,00	1:1000
2020-250-МАШ-С9/1.2-Ц02	СИНХРОН ПЛАН од km 86+425,00 до km 88+175,00	1:1000
2020-250-МАШ-С9/1.2-Ц03	СИНХРОН ПЛАН од km 88+175,00 до km 89+900,00	1:1000
2020-250-МАШ-С9/1.2-Ц04	СИНХРОН ПЛАН од km 89+900,00 до km 91+650,00	1:1000
2020-250-МАШ-С9/1.2-Ц05	СИНХРОН ПЛАН од km 91+650,00 до km 93+400,00	1:1000
2020-250-МАШ-С9/1.2-Ц06	СИНХРОН ПЛАН од km 93+400,00 до km 95+150,00	1:1000
2020-250-МАШ-С9/1.2-Ц07	СИНХРОН ПЛАН од km 95+150,00 до km 96+900,00	1:1000
2020-250-МАШ-С9/1.2-Ц08	СИНХРОН ПЛАН од km 96+900,00 до km 98+650,00	1:1000
2020-250-МАШ-С9/1.2-Ц09	СИНХРОН ПЛАН од km 98+650,00 до km 100+400,00	1:1000
2020-250-МАШ-С9/1.2-Ц10	СИНХРОН ПЛАН од km 100+400,00 до km 102+150,00	1:1000
2020-250-МАШ-С9/1.2-Ц11	СИНХРОН ПЛАН од km 102+150,00 до km 103+925,00	1:1000
2020-250-МАШ-С9/1.2-Ц12	СИНХРОН ПЛАН од km 103+925,00 до km 105+675,00	1:1000
2020-250-МАШ-С9/1.2-Ц13	СИНХРОН ПЛАН од km 105+675,00 до km 107+400,00	1:1000
2020-250-МАШ-С9/1.2-Ц14	СИНХРОН ПЛАН од km 107+400,00 до km 109+150,00	1:1000
2020-250-МАШ-С9/1.2-Ц15	СИНХРОН ПЛАН од km 109+150,00 до km 110+900,00	1:1000
2020-250-МАШ-С9/1.2-Ц16	СИНХРОН ПЛАН од km 110+900,00 до km 112+600,00	1:1000
2020-250-МАШ-С9/1.2-Ц17	СИНХРОН ПЛАН од km 112+600,00 до km 114+350,00	1:1000
2020-250-МАШ-С9/1.2-Ц18	СИНХРОН ПЛАН од km 114+350,00 до km 116+125,00	1:1000
2020-250-МАШ-С9/1.2-Ц19	СИНХРОН ПЛАН од km 116+125,00 до km 117+875,00	1:1000
2020-250-МАШ-С9/1.2-Ц20	СИНХРОН ПЛАН од km 117+875,00 до km 119+625,00	1:1000
2020-250-МАШ-С9/1.2-Ц21	СИНХРОН ПЛАН од km 119+625,00 до km 121+275,00	1:1000
2020-250-МАШ-С9/1.2-Ц22	СИНХРОН ПЛАН од km 121+275,00 до km 123+050,00	1:1000
2020-250-МАШ-С9/1.2-Ц23	СИНХРОН ПЛАН од km 123+050,00 до km 124+825,00	1:1000
2020-250-МАШ-С9/1.2-Ц24	СИНХРОН ПЛАН од km 124+825,00 до km 126+575,00	1:1000

2020-250-МАШ-С9/1.2-Ц25	СИНХРОН ПЛАН од km 126+575,00 до km 128+300,00	1:1000
2020-250-МАШ-С9/1.2-Ц26	СИНХРОН ПЛАН од km 128+300,00 до km 130+050,00	1:1000
2020-250-МАШ-С9/1.2-Ц27	СИНХРОН ПЛАН од km 130+050,00 до km 131+825,00	1:1000
2020-250-МАШ-С9/1.2-Ц28	СИНХРОН ПЛАН од km 131+825,00 до km 133+600,00	1:1000
2020-250-МАШ-С9/1.2-Ц29	СИНХРОН ПЛАН од km 133+600,00 до km 135+225,00	1:1000
2020-250-МАШ-С9/1.2-Ц30	СИНХРОН ПЛАН од km 135+225,00 до km 136+975,00	1:1000
2020-250-МАШ-С9/1.2-Ц31	СИНХРОН ПЛАН од km 136+975,00 до km 138+750,00	1:1000
2020-250-МАШ-С9/1.2-Ц32	СИНХРОН ПЛАН од km 138+750,00 до km 140+525,00	1:1000
2020-250-МАШ-С9/1.2-Ц33	СИНХРОН ПЛАН од km 140+525,00 до km 142+300,00	1:1000
2020-250-МАШ-С9/1.2-Ц34	СИНХРОН ПЛАН од km 142+300,00 до km 144+075,00	1:1000
2020-250-МАШ-С9/1.2-Ц35	СИНХРОН ПЛАН од km 144+075,00 до km 145+850,00	1:1000
2020-250-МАШ-С9/1.2-Ц36	СИНХРОН ПЛАН од km 145+850,00 до km 147+600,00	1:1000
2020-250-МАШ-С9/1.2-Ц37	СИНХРОН ПЛАН од km 147+600,00 до km 149+375,00	1:1000
2020-250-МАШ-С9/1.2-Ц38	СИНХРОН ПЛАН од km 149+375,00 до km 151+150,00	1:1000
2020-250-МАШ-С9/1.2-Ц39	СИНХРОН ПЛАН од km 151+150,00 до km 152+925,00	1:1000
2020-250-МАШ-С9/1.2-Ц40	СИНХРОН ПЛАН од km 152+925,00 до km 154+700,00	1:1000
2020-250-МАШ-С9/1.2-Ц41	СИНХРОН ПЛАН од km 154+700,00 до km 156+475,00	1:1000
2020-250-МАШ-С9/1.2-Ц42	СИНХРОН ПЛАН од km 156+475,00 до km 158+225,00	1:1000
2020-250-МАШ-С9/1.2-Ц43	СИНХРОН ПЛАН од km 158+225,00 до km 160+000,00	1:1000
2020-250-МАШ-С9/1.2-Ц44	СИНХРОН ПЛАН од km 160+000,00 до km 161+775,00	1:1000
2020-250-МАШ-С9/1.2-Ц45	СИНХРОН ПЛАН од km 161+775,00 до km 163+550,00	1:1000
2020-250-МАШ-С9/1.2-Ц46	СИНХРОН ПЛАН од km 163+550,00 до km 165+325,00	1:1000
2020-250-МАШ-С9/1.2-Ц47	СИНХРОН ПЛАН од km 165+325,00 до km 167+100,00	1:1000
2020-250-МАШ-С9/1.2-Ц48	СИНХРОН ПЛАН од km 167+100,00 до km 168+800,00	1:1000
2020-250-МАШ-С9/1.2-Ц49	ТИПИЧНИ ПОПРЕЧНИ ПРЕСЕЦИ	1:100

ЛЕГЕНДА

	ВРСТА ИНСТАЛАЦИЈЕ	ПОСТОЈЕЋЕ	УКИДА СЕ	ПРОЈЕКТ - ИЗМЕШТЕНО
1.	ВОДОВОД			
2.	КАНАЛИЗАЦИЈА			
3.	ДРЕНАЖА			
4.	ТЕЛ.ИНФРАСТРУКТУРА			
5.	КАНАЛЕТА			
6.	СС ИНСТАЛАЦИЈЕ			
7.	ЕЛЕКТРОЕНЕРГЕТСКИ КАБЛ - ПОДЗЕМНИ			
8.	ДАЛЕКОВОД			
9.	СТУБ ЗА ДАЛЕКОВОД			
10	КАБЛОВСКА СПОЈНИЦА			
11	ДАЛЕКОВОД 110V			
12	СТУБ ЗА ДАЛЕКОВОД 110kV			
13	ТРАФОСТАНИЦА			
14	КАБЛОВСКА ЦЕВ			
15	ТЕМЕЉ СТУБА КМ			
16	ТЕМЕЉ СИДРА КМ			
17	ТЕМЕЉИ ПОРТАЛА КМ			
18	Стубна трафостаница са контактне мреже			
19	Разводни орман на бетонском постољу за напајање спољног осветљења, лифтова у потходницима итд.			
20	Разводни орман на бетонском постољу за управљање растављачима са контактне мреже			
21	Кабловски вод ниског напона			
22	Светиљке за спољно осветљење			
23	Прикључна плоча за повезивање напојног кабла спољног осветљења и кабла			
24	Противпанична светиљка			
25	ГАСОВОД			
26	ТОПЛОВОД			
27	НАФТОВОД			

Постојећа вегетација која се задржава

ДРВОРЕДНЕ САДНИЦЕ ВИСОКИХ ЛИШЋАРА

ВИСОКИ ЛИШЋАРИ

СРЕДЊЕ ВИСОКИ И НИСКИ ЛИШЋАРИ

ЛИСТОПАДНО ШИБЉЕ

ЗИМЗЕЛЕНО ШИБЉЕ

ЧЕТИНАРСКО ШИБЉЕ

СЕЈАНИ ТРАВЊАК

ЗЕЛЕНА ПОВРШИНА ОСТАВЉЕНА ДА СЕ СПОНТАНО ЗАТРАВИ

Пројекти хидротехничких инсталација:
лиценца број: 330 B870 05

Марина Бубало, дипл.инж.грађ., лиценца број: 314 4255 03
Душица Мајсторовић, дипл.инж.грађ., лиценца број: 314 3194 03
Никола Павловић, дипл.инж.грађ., лиценца број: 300 N968 15
Верица Јаблановић Чича, дипл.инж.грађ., лиценца број: 314 I933 10
Јелена Шуљагић, дипл.инж.грађ., лиценца број: 314 3133 03
Јелена Николић, дипл.инж.грађ., лиценца број: 314 3134 03
Јелена Бокун, дипл.инж.грађ., лиценца број: 314 B851 05
Драгана Чађа, дипл.инж.грађ., лиценца број: 314 6448 03
Војислав Богданић, дипл.инж.грађ., лиценца број: 314 D664 06
Јасмина Чокић-Гаон, дипл.инж.грађ., лиценца број: 314 H572 09
Биљана Стефановић, дипл.инж.грађ., лиценца број: 314 D791 06

Пројекат електроенергетских инсталација и измештање и заштита електроенергетске инфраструктуре: Драгана Марјановић, дипл.инж.ел., лиценца број: 350 I887 10
Елаборат укрштаја далековода: Андреја Мијалчић, дипл.инж.ел., лиценца број: 351 N203 14
Пројекат измештања и заштите телекомуникационе мреже: Periша Прокопијевић, дипл.инж.ел., лиценца број: 353 4455 03
Пројекат трасе кабловске канализације: Александра Митић, дипл.инж.грађ., лиценца број: 315 L487 12
Пројекат контактне мреже: Милан Муждало, дипл.инж.ел., лиценца број: 351 G095 08
Пројекат ПСН, ПС, електровучних подстаница, управљање затварачима, ТС, осветљења: Љубица Јанковић, дипл.инж.ел., лиценца број: 351 N017 14, 350 D991 06
Пројекат сигнално-сигурносних система: Драгиша Поповић, дипл.инж.ел., лиценца број: 353 O626 16
Пројекат спољњег уређења са озелењавањем: Нада Госпић, дипл.инж.пеј.арх., лиценца број: 373 4024 03

СВИ УЧЕСНИЦИ СУ УСАГЛАСИЛИ СВОЈЕ ИНСТАЛАЦИЈЕ

01		
Број	Датум	Опис

Ревизиони блок:

САОБРАЋАЈНИ ИНСТИТУТ ЦИП, д.о.о.
Немањина 6; 11000 Београд; Србија
Тел: 011/3618-134; Факс: 011/3618-324; web site: www.sicip.co.rs

Организациона јединица:МАШИНСТВО

Одговорни пројектант за синхрон план:
лиценца број: 330 B870 05
Златко Стевановић, дипл.инж.маш.

Сарадници:

Инвеститор пројекта: " ИНФРАСТРУКТУРА ЖЕЛЕЗНИЦЕ СРБИЈЕ " А.Д.
Немањина 6/IV, Београд

Наручилац пројекта:
China Railway International Corporation Ltd. (CRIC), No.10 Fuxing Road,Haidian District,Beijing P.R.China, 100844
China Communication Construction Company Ltd. (CCCC) No.85 Deshengmenwai Street,Xicheng District,Beijing P.R.China, 100088

Објекат: Пруга Београд - Суботица државна граница (Келебија), ДЕОНИЦА ПРУГЕ НОВИ САД - СУБОТИЦА - ДРЖАВНА ГРАНИЦА (КЕЛЕБИЈА)

Део пројекта:
9/1.2 СИНХРОН ПЛАН
ДЕОНИЦА РУМЕНКА (УКЉУЧИВО) - НАУМОВИЋЕВО (УКЉУЧИВО)

Унутрашња контрола: Ненад Ђорђевић, дипл.инж.маш.
Главни пројектант: др Љиљана Милић Марковић, дипл. грађ. инж.
Руководилац организационе јединице: Ненад Ђорђевић, дипл.инж.маш.

Цртеж: СИНХРОН ПЛАН од km 84+650.00 до km 86+425.00
Размера: 1:1000
Фаза пројекта: ПГД
датум: 04.2021.
Цртеж бр.: 2020-250-МАШ-С9/1.2-Ц01

ЛЕГЕНДА

	ВРСТА ИНСТАЛАЦИЈЕ	ПОСТОЈЕЋЕ	УКИДА СЕ	ПРОЈЕКТ - ИЗМЕШТЕНО
1.	ВОДОВОД			
2.	КАНАЛИЗАЦИЈА			
3.	ДРЕНАЖА			
4.	ТЕЛ.ИНФРАСТРУКТУРА			
5.	КАНАЛЕТА			
6.	СС ИНСТАЛАЦИЈЕ			
7.	ЕЛЕКТРОЕНЕРГЕТСКИ КАБЛ - ПОДЗЕМНИ			
8.	ДАЛЕКОВОД			
9.	СТУБ ЗА ДАЛЕКОВОД			
10	КАБЛОВСКА СПОЈНИЦА			
11	ДАЛЕКОВОД 110V			
12	СТУБ ЗА ДАЛЕКОВОД 110kV			
13	ТРАФОСТАНИЦА			
14	КАБЛОВСКА ЦЕВ			
15	ТЕМЕЉ СТУБА КМ			
16	ТЕМЕЉ СИДРА КМ			
17	ТЕМЕЉИ ПОРТАЛА КМ			
18	Стубна трафостаница са контактне мреже			
19	Разводни орман на бетонском постољу за напајање спољног осветљења, лифтова у потходницима итд.			
20	Разводни орман на бетонском постољу за управљање растављачима са контактне мреже			
21	Кабловски вод ниског напона			
22	Светиљке за спољно осветљење			
23	Прикључна плоча за повезивање напојног кабла спољног осветљења и кабла			
24	Противпанична светиљка			
25	ГАСОВОД			
26	ТОПЛОВОД			
27	НАФТОВОД			

Постојећа вегетација која се задржава

ДРВОРЕДНЕ САДНИЦЕ ВИСОКИХ ЛИШЋАРА

ВИСОКИ ЛИШЋАРИ

СРЕДЊЕ ВИСОКИ И НИСКИ ЛИШЋАРИ

ЛИСТОПАДНО ШИБЉЕ

ЗИМЗЕЛЕНО ШИБЉЕ

ЧЕТИНАРСКО ШИБЉЕ

СЕЈАНИ ТРАВЊАК

ЗЕЛЕНА ПОВРШИНА ОСТАВЉЕНА ДА СЕ СПОНТАНО ЗАТРАВИ

Пројекти хидротехничких инсталација:
лиценца број: 330 B870 05

Марина Бубало, дипл.инж.грађ., лиценца број: 314 4255 03
Душица Мајсторовић, дипл.инж.грађ., лиценца број: 314 3194 03
Никола Павловић, дипл.инж.грађ., лиценца број: 300 N968 15
Верица Јаблановић Чича, дипл.инж.грађ., лиценца број: 314 I933 10
Јелена Шуљагић, дипл.инж.грађ., лиценца број: 314 3133 03
Јелена Николић, дипл.инж.грађ., лиценца број: 314 3134 03
Јелена Бокун, дипл.инж.грађ., лиценца број: 314 B851 05
Драгана Чађа, дипл.инж.грађ., лиценца број: 314 6448 03
Војислав Богданић, дипл.инж.грађ., лиценца број: 314 D664 06
Јасмина Чокић-Гаон, дипл.инж.грађ., лиценца број: 314 H572 09
Биљана Стефановић, дипл.инж.грађ., лиценца број: 314 D791 06

Пројекат електроенергетских инсталација и измештање и заштита електроенергетске инфраструктуре: Драгана Марјановић, дипл.инж.ел., лиценца број: 350 I887 10
Елаборат укрштаја далековода: Андреја Мијаљчић, дипл.инж.ел., лиценца број: 351 N203 14
Пројекат измештања и заштите телекомуникационе мреже: Периша Прокопијевић, дипл.инж.ел., лиценца број: 353 4455 03
Пројекат трасе кабловске канализације: Александра Митић, дипл.инж.ел., лиценца број: 315 L487 12
Пројекат контактне мреже: Милан Муждало, дипл.инж.ел., лиценца број: 351 G095 08
Пројекат ПСН, ПС, електровучних подстаница, управљање затварачима, ТС, осветљења: Љубица Јанковић, дипл.инж.ел., лиценца број: 351 N017 14, 350 D991 06
Пројекат сигнално-сигурносних система: Драгиша Поповић, дипл.инж.ел., лиценца број: 353 O626 16
Пројекат спољњег уређења са озелењавањем: Нада Госпић, дипл.инж.пејз.арх., лиценца број: 373 4024 03

СВИ УЧЕСНИЦИ СУ УСАГЛАСИЛИ СВОЈЕ ИНСТАЛАЦИЈЕ

Број	Датум	Опис
01		

Ревизиони блок:

САОБРАЋАЈНИ ИНСТИТУТ ЦИП, д.о.о.
Немањина 6; 11000 Београд; Србија
Тел: 011/3618-134; Факс: 011/3618-324; web site: www.sicip.co.rs

Организациона јединица: МАШИНСТВО

Одговорни пројектант за синхрон план: лиценца број: 330 B870 05, Златко Стевановић, дипл.инж.маш.

Сарадници:

Инвеститор пројекта: " ИНФРАСТРУКТУРА ЖЕЛЕЗНИЦЕ СРБИЈЕ " А.Д., Немањина 6/IV, Београд

Наручилац пројекта: China Railway International Corporation Ltd.,(CRIC) No.10 Fuxing Road,Haidian District,Beijing P.R.China, 100844; China Communication Construction Company Ltd. (CCCC) No.85 Deshengmenwai Street,Xicheng District,Beijing P.R.China, 100088

Објекат: Пруга Београд - Суботица државна граница (Келебија), ДЕОНИЦА ПРУГЕ НОВИ САД - СУБОТИЦА - ДРЖАВНА ГРАНИЦА (КЕЛЕБИЈА)

Део пројекта: 9/1.2 СИНХРОН ПЛАН, ДЕОНИЦА РУМЕНКА (УКЉУЧИВО) - НАУМОВИЋЕВО (УКЉУЧИВО)

Унутрашња контрола: Ненад Ђорђевић, дипл.инж.маш.
Главни пројектант: др Љиљана Милић Марковић, дипл. грађ. инж.
Руководилац организационе јединице: Ненад Ђорђевић, дипл.инж.маш.

Цртеж: СИНХРОН ПЛАН од km 86+425.00 до km 88+175.00
Размера: 1:1000
Фаза пројекта: ПГД
Датум: 04.2021.
Цртеж бр.: 2020-250-МАШ-С9/1.2-Ц02

ЛЕГЕНДА

	ВРСТА ИНСТАЛАЦИЈЕ	ПОСТОЈЕЋЕ	УКИДА СЕ	ПРОЈЕКАТ - ИЗМЕШТЕНО
1.	ВОДОВОД			
2.	КАНАЛИЗАЦИЈА			
3.	ДРЕНАЖА			
4.	ТЕЛ.ИНФРАСТРУКТУРА			
5.	КАНАЛЕТА			
6.	СС ИНСТАЛАЦИЈЕ			
7.	ЕЛЕКТРОЕНЕРГЕТСКИ КАБЛ - ПОДЗЕМНИ			
8.	ДАЛЕКОВОД			
9.	СТУБ ЗА ДАЛЕКОВОД			
10	КАБЛОВСКА СПОЈНИЦА			
11	ДАЛЕКОВОД 110V			
12	СТУБ ЗА ДАЛЕКОВОД 110kV			
13	ТРАФОСТАНИЦА			
14	КАБЛОВСКА ЦЕВ			
15	ТЕМЕЉ СТУБА КМ			
16	ТЕМЕЉ СИДРА КМ			
17	ТЕМЕЉИ ПОРТАЛА КМ			
18	Стубна трафостаница са контактне мреже			
19	Разводни орман на бетонском постољу за напајање спољног осветљења, лифтова у потходницима итд.			
20	Разводни орман на бетонском постољу за управљање растављачима са контактне мреже			
21	Каблобски вод ниског напона			
22	Светиљке за спољно осветљење			
23	Прикључна плоча за повезивање напојног кабла спољног осветљења и кабла			
24	Противпанична светиљка			
25	ГАСОВОД			
26	ТОПЛОВОД			
27	НАФТОВОД			

Постојећа вегетација која се задржава
ДРВОРЕДНЕ САДНИЦЕ ВИСОКИХ ЛИШЋАРА
ВИСОКИ ЛИШЋАРИ
СРЕДЊЕ ВИСОКИ И НИСКИ ЛИШЋАРИ
ЛИСТОПАДНО ШИБЉЕ
ЗИМЗЕЛЕНО ШИБЉЕ
ЧЕТИНАРСКО ШИБЉЕ
СЕЈАНИ ТРАВЊАК
ЗЕЛЕНА ПОВРШИНА ОСТАВЉЕНА ДА СЕ СПОНТАНО ЗАТРАВИ

Пројекти хидротехничких инсталација: лиценца број: 330 B870 05	Пројекат електроенергетских инсталација и измештање и заштита електроенергетске инфраструктуре: Драгана Марјановић дипл.инж.ел. лиценца број: 350 I887 10
Марина Бубало дипл.инж.грађ. лиценца број: 314 4255 03; Душица Мајсторовић дипл.инж.грађ. лиценца број: 314 3194 03	Елаборат укрштаја далековода: Андреја Мијаљчић дипл.инж.ел. лиценца број: 351 N203 14
Никола Павловић дипл.инж.грађ. лиценца број: 300 N968 15; Верица Јаблановић Чича дипл.инж.грађ. лиценца број: 314 I933 10	Пројекат измештања и заштите телекомуникационе мреже: Периша Прокопијевић дипл.инж.ел. лиценца број: 353 4455 03
Јелена Шуљагић дипл.инж.грађ. лиценца број: 314 3133 03; Јелена Николић дипл.инж.грађ. лиценца број: 314 3134 03	Пројекат трасе каблобске канализације: Александра Митић дипл.инж.ел. лиценца број: 315 L487 12
Јелена Бокун дипл.инж.грађ. лиценца број: 314 B851 05; Драгана Чађа дипл.инж.грађ. лиценца број: 314 6448 03	Пројекат контактне мреже: Милан Муждало дипл.инж.ел. лиценца број: 351 G095 08
Војислав Богданић дипл.инж.грађ. лиценца број: 314 D664 06; Јасмина Чокић-Гаон дипл.инж.грађ. лиценца број: 314 H572 09	Пројекат ПСН, ПС, електровучних подстаница, управљање затварачима, ТС, осветљења: Љубица Јанковић дипл.инж.ел. лиценца број: 351 N017 14, 350 D991 06
Биљана Стефановић дипл.инж.грађ. лиценца број: 314 D791 06	Пројекат сигнално-сигурносних система: Драгиша Поповић дипл.инж.ел. лиценца број: 353 O626 16
СВИ УЧЕСНИЦИ СУ УСАГЛАСИЛИ СВОЈЕ ИНСТАЛАЦИЈЕ	Пројекат спољњег уређења са озелењавањем: Нада Госпић дипл.инж.пејз.арх. лиценца број: 373 4024 03

Број	Датум	Опис
01		

Ревизиони блок:

САОБРАЋАЈНИ ИНСТИТУТ ЦИП, д.о.о.
Немањина 6; 11000 Београд; Србија
Тел: 011/3618-134; Факс: 011/3618-324; web site: www.sicip.co.rs

Организациона јединица: МАШИНСТВО

Одговорни пројектант за синхрон план: лиценца број: 330 B870 05 Златко Стевановић, дипл.инж.маш.

Инвеститор пројекта: " ИНФРАСТРУКТУРА ЖЕЛЕЗНИЦЕ СРБИЈЕ " А.Д. Немањина 6/IV, Београд

Наручилац пројекта: China Railway International Corporation Ltd. (CRIC) No.10 Fuxing Road, Haidian District, Beijing P.R.China, 100844; China Communication Construction Company Ltd. (CCCC) No.85 Deshengmenwai Street, Xicheng District, Beijing P.R.China, 100088

Сарадници:

Објекат: Пруга Београд - Суботица државна граница (Келебија), ДЕОНИЦА ПРУГЕ НОВИ САД - СУБОТИЦА - ДРЖАВНА ГРАНИЦА (КЕЛЕБИЈА)

Део пројекта: 9/1.2 СИНХРОН ПЛАН — ДЕОНИЦА РУМЕНКА (УКЉУЧИВО) - НАУМОВИЋЕВО (УКЉУЧИВО)

Унутрашња контрола: Ненад Ђорђевић, дипл.инж.маш.

Главни пројектант: др Љиљана Милић Марковић, дипл. грађ. инж.

Руководилац организационе јединице: Ненад Ђорђевић, дипл.инж.маш.

Цртеж:	Размера:
СИНХРОН ПЛАН од km 88+175.00 до km 89+900.00	1:1000

Фаза пројекта:	датум:	Цртеж бр.
ПГД	04.2021.	2020-250-МАШ-С9/1.2-Ц03

ЛЕГЕНДА

	ВРСТА ИНСТАЛАЦИЈЕ	ПОСТОЈЕЋЕ	УКИДА СЕ	ПРОЈЕКТ - ИЗМЕШТЕНО
1.	ВОДОВОД			
2.	КАНАЛИЗАЦИЈА			
3.	ДРЕНАЖА			
4.	ТЕЛ.ИНФРАСТРУКТУРА			
5.	КАНАЛЕТА			
6.	СС ИНСТАЛАЦИЈЕ			
7.	ЕЛЕКТРОЕНЕРГЕТСКИ КАБЛ - ПОДЗЕМНИ			
8.	ДАЛЕКОВОД			
9.	СТУБ ЗА ДАЛЕКОВОД			
10	КАБЛОВСКА СПОЈНИЦА			
11	ДАЛЕКОВОД 110V			
12	СТУБ ЗА ДАЛЕКОВОД 110kV			
13	ТРАФОСТАНИЦА			
14	КАБЛОВСКА ЦЕВ			
15	ТЕМЕЉ СТУБА КМ			
16	ТЕМЕЉ СИДРА КМ			
17	ТЕМЕЉИ ПОРТАЛА КМ			
18	Стубна трафостаница са контактне мреже			
19	Разводни орман на бетонском постољу за напајање спољног осветљења, лифтова у потходницима итд.			
20	Разводни орман на бетонском постољу за управљање раставључима са контактне мреже			
21	Каблoвски вод ниског напона			
22	Светиљке за спољно осветљење			
23	Прикључна плоча за повезивање напојног кабла спољног осветљења и кабла			
24	Противпанична светиљка			
25	ГАСОВОД			
26	ТОПЛОВОД			
27	НАФТОВОД			

Постојећа вегетација која се задржава
ДРВОРЕДНЕ САДНИЦЕ ВИСОКИХ ЛИШЋАРА
ВИСОКИ ЛИШЋАРИ
СРЕДЊЕ ВИСОКИ И НИСКИ ЛИШЋАРИ
ЛИСТОПАДНО ШИБЉЕ
ЗИМЗЕЛЕНО ШИБЉЕ
ЧЕТИНАРСКО ШИБЉЕ
СЕЈАНИ ТРАВЊАК
ЗЕЛЕНА ПОВРШИНА ОСТАВЉЕНА ДА СЕ СПОНТАНО ЗАТРАВИ

Пројекти хидротехничких инсталација:
лиценца број: 330 B870 05

Марина Бубало, дипл.инж.грађ., лиценца број: 314 4255 03
Душица Мајсторовић, дипл.инж.грађ., лиценца број: 314 3194 03
Никола Павловић, дипл.инж.грађ., лиценца број: 300 N968 15
Верица Јаблановић Чича, дипл.инж.грађ., лиценца број: 314 I933 10
Јелена Шуљагић, дипл.инж.грађ., лиценца број: 314 3133 03
Јелена Николић, дипл.инж.грађ., лиценца број: 314 3134 03
Јелена Бокун, дипл.инж.грађ., лиценца број: 314 B851 05
Драгана Чаћа, дипл.инж.грађ., лиценца број: 314 6448 03
Војислав Богданић, дипл.инж.грађ., лиценца број: 314 D664 06
Јасмина Чокић-Гаон, дипл.инж.грађ., лиценца број: 314 H572 09
Биљана Стефановић, дипл.инж.грађ., лиценца број: 314 D791 06

Пројекат електроенергетских инсталација и измештање и заштита електроенергетске инфраструктуре: Драгана Марјановић, дипл.инж.ел., лиценца број: 350 I887 10
Елаборат укрштаја далековода: Андреја Мијалчић, дипл.инж.ел., лиценца број: 351 N203 14
Пројекат измештања и заштите телекомуникационе мреже: Периша Прокопијевић, дипл.инж.ел., лиценца број: 353 4455 03
Пројекат трасе кабловске канализације: Александра Митић, дипл.инж.ел., лиценца број: 315 L487 12
Пројекат контактне мреже: Милан Муждало, дипл.инж.ел., лиценца број: 351 G095 08
Пројекат ПСН, ПС, електровучних подстаница, управљање затварачима, ТС, осветљења: Љубица Јанковић, дипл.инж.ел., лиценца број: 351 N017 14, 350 D991 06
Пројекат сигнално-сигурносних система: Драгиша Половић, дипл.инж.ел., лиценца број: 353 O626 16
Пројекат спољњег уређења са озелењавањем: Нада Госпић, дипл.инж.пејз.арх., лиценца број: 373 4024 03

СВИ УЧЕСНИЦИ СУ УСАГЛАСИЛИ СВОЈЕ ИНСТАЛАЦИЈЕ

Број	Датум	Опис
01		

Ревизиони блок:

САОБРАЋАЈНИ ИНСТИТУТ ЦИП, д.о.о.
Немањина 6; 11000 Београд; Србија
Тел: 011/3618-134; Факс: 011/3618-324; web site: www.sicip.co.rs

Организациона јединица: МАШИНСТВО

Одговорни пројектант за синхрон план: лиценца број: 330 B870 05 Златко Стевановић, дипл.инж.маш.
Сарадници:
Инвеститор пројекта: " ИНФРАСТРУКТУРА ЖЕЛЕЗНИЦЕ СРБИЈЕ " А.Д. Немањина 6/IV, Београд
Наручилац пројекта: China Railway International Corporation Ltd. (CRIC), No.10 Fuxing Road, Haidian District, Beijing P.R.China, 100844; China Communication Construction Company Ltd. (CCCC), No.85 Deshengmenwai Street, Xicheng District, Beijing P.R.China, 100088
Објекат: Пруга Београд - Суботица државна граница (Келебија), ДЕОНИЦА ПРУГЕ НОВИ САД - СУБОТИЦА - ДРЖАВНА ГРАНИЦА (КЕЛЕБИЈА)
Део пројекта: **9/1.2 СИНХРОН ПЛАН** ДЕОНИЦА РУМЕНКА (УКЉУЧИВО) - НАУМОВИЋЕВО (УКЉУЧИВО)
Унутрашња контрола: Ненад Ђорђевић, дипл.инж.маш.
Главни пројектант: др Љиљана Милић Марковић, дипл. грађ. инж.
Руководилац организационе јединице: Ненад Ђорђевић, дипл.инж.маш.

Цртеж:	Размера:
СИНХРОН ПЛАН од km 89+900.00 до km 91+650.00	1:1000

Фаза пројекта:	датум:	Цртеж бр.
ПГД	04.2021.	2020-250-МАШ-С9/1.2-Ц04

ЛЕГЕНДА

	ВРСТА ИНСТАЛАЦИЈЕ	ПОСТОЈЕЋЕ	УКИДА СЕ	ПРОЈЕКТ - ИЗМЕШТЕНО
1.	ВОДОВОД			
2.	КАНАЛИЗАЦИЈА			
3.	ДРЕНАЖА			
4.	ТЕЛ.ИНФРАСТРУКТУРА			
5.	КАНАЛЕТА			
6.	СС ИНСТАЛАЦИЈЕ			
7.	ЕЛЕКТРОЕНЕРГЕТСКИ КАБЛ - ПОДЗЕМНИ			
8.	ДАЛЕКОВОД			
9.	СТУБ ЗА ДАЛЕКОВОД			
10	КАБЛОВСКА СПОЈНИЦА			
11	ДАЛЕКОВОД 110V			
12	СТУБ ЗА ДАЛЕКОВОД 110kV			
13	ТРАФОСТАНИЦА			
14	КАБЛОВСКА ЦЕВ			
15	ТЕМЕЉ СТУБА КМ			
16	ТЕМЕЉ СИДРА КМ			
17	ТЕМЕЉИ ПОРТАЛА КМ			
18	Стубна трафостаница са контактне мреже			
19	Разводни орман на бетонском постољу за напајање спољног осветљења, лифтова у потходницима итд.			
20	Разводни орман на бетонском постољу за управљање растављачима са контактне мреже			
21	Кабловски вод ниског напона			
22	Светиљке за спољно осветљење			
23	Прикључна плоча за повезивање напојног кабла спољног осветљења и кабла			
24	Противпанична светиљка			
25	ГАСОВОД			
26	ТОПЛОВОД			
27	НАФТОВОД			

Постојећа вегетација која се задржава
ДРВОРЕДНЕ САДНИЦЕ ВИСОКИХ ЛИШЋАРА
ВИСОКИ ЛИШЋАРИ
СРЕДЊЕ ВИСОКИ И НИСКИ ЛИШЋАРИ
ЛИСТОПАДНО ШИБЉЕ
ЗИМЗЕЛЕНО ШИБЉЕ
ЧЕТИНАРСКО ШИБЉЕ
СЕЈАНИ ТРАВЊАК
ЗЕЛЕНА ПОВРШИНА ОСТАВЉЕНА ДА СЕ СПОНТАНО ЗАТРАВИ

Пројекти хидротехничких инсталација: лиценца број: 330 B870 05		Пројекат електроенергетских инсталација и измештање и заштита електроенергетске инфраструктуре: Драгана Марјановић дипл.инж.ел. лиценца број: 350 I887 10
Марина Бубало дипл.инж.грађ. лиценца број: 314 4255 03	Душица Мајсторовић дипл.инж.грађ. лиценца број: 314 3194 03	Елаборат укрштаја далековода: Андреја Мијалчић дипл.инж.ел. лиценца број: 351 N203 14
Никола Павловић дипл.инж.грађ. лиценца број: 300 N968 15	Верица Јаблановић Чича дипл.инж.грађ. лиценца број: 314 I933 10	Пројекат измештања и заштите телекомуникационе мреже: Периша Прокопијевић дипл.инж.ел. лиценца број: 353 4455 03
Јелена Шуљагић дипл.инж.грађ. лиценца број: 314 3133 03	Јелена Николић дипл.инж.грађ. лиценца број: 314 3134 03	Пројекат трасе кабловске канализације: Александра Митић дипл.инж.ел. лиценца број: 315 L487 12
Јелена Бокун дипл.инж.грађ. лиценца број: 314 B851 05	Драгана Чађа дипл.инж.грађ. лиценца број: 314 6448 03	Пројекат контактне мреже: Милан Муждало дипл.инж.ел. лиценца број: 351 G095 08
Војислав Богданић дипл.инж.грађ. лиценца број: 314 D664 06	Јасмина Чокић-Гаон дипл.инж.грађ. лиценца број: 314 H572 09	Пројекат ПСН, ПС, електровучних подстаница, управљање затварачима, ТС, осветљења: Љубица Јанковић дипл.инж.ел. лиценца број: 351 N017 14, 350 D991 06
	Биљана Стефановић дипл.инж.грађ. лиценца број: 314 D791 06	Пројекат сигнално-сигурносних система: Драгиша Поповић дипл.инж.ел. лиценца број: 353 O626 16
СВИ УЧЕСНИЦИ СУ УСАГЛАСИЛИ СВОЈЕ ИНСТАЛАЦИЈЕ		Пројекат спољњег уређења са озелењавањем: Нада Госпић дипл.инж.пејз.арх. лиценца број: 373 4024 03

Број	Датум	Опис
01		

Ревизиони блок:

САОБРАЋАЈНИ ИНСТИТУТ ЦИП, д.о.о.
Немањина 6; 11000 Београд; Србија
Тел: 011/3618-134; Факс: 011/3618-324; web site: www.sicip.co.rs

Организациона јединица: МАШИНСТВО

Одговорни пројектант за синхрон план: лиценца број: 330 B870 05 Златко Стевановић, дипл.инж.маш.

Сарадници:

Инвеститор пројекта: " ИНФРАСТРУКТУРА ЖЕЛЕЗНИЦЕ СРБИЈЕ " А.Д. Немањина 6/IV, Београд

Наручилац пројекта: China Railway International Corporation Ltd.,(CRIC) No.10 Fuxing Road,Haidian District,Beijing P.R.China, 100844; China Communication Construction Company Ltd. (CCCC) No.85 Deshengmenwai Street,Xicheng District,Beijing P.R.China, 100088

Објекат: Пруга Београд - Суботица државна граница (Келебија), ДЕОНИЦА ПРУГЕ НОВИ САД - СУБОТИЦА - ДРЖАВНА ГРАНИЦА (КЕЛЕБИЈА)

Део пројекта: **9/1.2 СИНХРОН ПЛАН** ДЕОНИЦА РУМЕНКА (УКЉУЧИВО) - НАУМОВИЋЕВО (УКЉУЧИВО)

Унутрашња контрола: Ненад Ђорђевић, дипл.инж.маш.

Главни пројектант: др Љиљана Милић Марковић, дипл. грађ. инж.

Руководилац организационе јединице: Ненад Ђорђевић, дипл.инж.маш.

Цртеж:	Размера:
СИНХРОН ПЛАН од km 91+650.00 до km 93+400.00	1:1000

Фаза пројекта:	датум:	Цртеж бр.
ПГД	04.2021.	2020-250-МАШ-С9/1.2-Ц05

ЛЕГЕНДА

	ВРСТА ИНСТАЛАЦИЈЕ	ПОСТОЈЕЋЕ	УКИДА СЕ	ПРОЈЕКТ - ИЗМЕШТЕНО
1.	ВОДОВОД			
2.	КАНАЛИЗАЦИЈА			
3.	ДРЕНАЖА			
4.	ТЕЛ.ИНФРАСТРУКТУРА			
5.	КАНАЛЕТА			
6.	СС ИНСТАЛАЦИЈЕ			
7.	ЕЛЕКТРОЕНЕРГЕТСКИ КАБЛ - ПОДЗЕМНИ			
8.	ДАЛЕКОВОД			
9.	СТУБ ЗА ДАЛЕКОВОД			
10	КАБЛОВСКА СПОЈНИЦА			
11	ДАЛЕКОВОД 110V			
12	СТУБ ЗА ДАЛЕКОВОД 110kV			
13	ТРАФОСТАНИЦА			
14	КАБЛОВСКА ЦЕВ			
15	ТЕМЕЉ СТУБА КМ			
16	ТЕМЕЉ СИДРА КМ			
17	ТЕМЕЉИ ПОРТАЛА КМ			
18	Стубна трафостаница са контактне мреже			
19	Разводни орман на бетонском постољу за напајање спољног осветљења, лифтова у потходницима итд.			
20	Разводни орман на бетонском постољу за управљање растављачима са контактне мреже			
21	Кабловски вод ниског напона			
22	Светиљке за спољно осветљење			
23	Прикључна плоча за повезивање напојног кабла спољног осветљења и кабла			
24	Противпанична светиљка			
25	ГАСОВОД			
26	ТОПЛОВОД			
27	НАФТОВОД			

Постојећа вегетација која се задржава
ДРВОРЕДНЕ САДНИЦЕ ВИСОКИХ ЛИШЋАРА
ВИСОКИ ЛИШЋАРИ
СРЕДЊЕ ВИСОКИ И НИСКИ ЛИШЋАРИ
ЛИСТОПАДНО ШИБЉЕ
ЗИМЗЕЛЕНО ШИБЉЕ
ЧЕТИНАРСКО ШИБЉЕ
СЕЈАНИ ТРАВЊАК
ЗЕЛЕНА ПОВРШИНА ОСТАВЉЕНА ДА СЕ СПОНТАНО ЗАТРАВИ

Пројекти хидротехничких инсталација:
лиценца број: 330 B870 05

Пројекат електроенергетских инсталација и измештање и заштита електроенергетске инфраструктуре:
Драгана Марјановић дипл.инж.ел.
лиценца број: 350 I887 10

Марина Бубало дипл.инж.грађ. лиценца број: 314 4255 03
Душица Мајсторовић дипл.инж.грађ. лиценца број: 314 3194 03

Елаборат укрштаја далековода:
Андреја Мијалчић дипл.инж.ел. лиценца број: 351 N203 14

Никола Павловић дипл.инж.грађ. лиценца број: 300 N968 15
Верица Јаблановић Чича дипл.инж.грађ. лиценца број: 314 I933 10

Пројекат измештања и заштите телекомуникационе мреже:
Периша Прокопијевић дипл.инж.ел. лиценца број: 353 4455 03

Јелена Шуљагић дипл.инж.грађ. лиценца број: 314 3133 03
Јелена Николић дипл.инж.грађ. лиценца број: 314 3134 03

Пројекат трасе кабловске канализације:
Александра Митић дипл.инж.ел. лиценца број: 315 L487 12

Јелена Бокун дипл.инж.грађ. лиценца број: 314 B851 05
Драгана Чађа дипл.инж.грађ. лиценца број: 314 6448 03

Пројекат контактне мреже:
Милан Муждало дипл.инж.ел. лиценца број: 351 G095 08

Војислав Богдановић дипл.инж.грађ. лиценца број: 314 D664 06
Јасмина Чокић-Гаон дипл.инж.грађ. лиценца број: 314 H572 09

Пројекат ПСН, ПС, електровучних подстаница, управљање затварачима, ТС, осветљења:
Љубица Јанковић дипл.инж.ел. лиценца број: 351 N017 14, 350 D991 06

Биљана Стефановић дипл.инж.грађ. лиценца број: 314 D791 06

Пројекат сигнално-сигурносних система:
Драгиша Поповић дипл.инж.ел. лиценца број: 353 O626 16

СВИ УЧЕСНИЦИ СУ УСАГЛАСИЛИ СВОЈЕ ИНСТАЛАЦИЈЕ

Пројекат спољњег уређења са озелењавањем:
Нада Госпић дипл.инж.пејз.арх. лиценца број: 373 4024 03

01		
Број	Датум	Опис

Ревизиони блок:

САОБРАЋАЈНИ ИНСТИТУТ ЦИП, д.о.о.
Немањина 6; 11000 Београд; Србија
Тел: 011/3618-134; Факс: 011/3618-324; web site: www.sicip.co.rs

Организациона јединица:МАШИНСТВО

Одговорни пројектант за синхрон план :
лиценца број: 330 B870 05
Златко Стевановић, дипл.инж.маш.

Сарадници:

Инвеститор пројекта:
" ИНФРАСТРУКТУРА ЖЕЛЕЗНИЦЕ СРБИЈЕ " А.Д.
Немањина 6/IV, Београд

Наручилац пројекта:
China Railway International Corporation Ltd. (CRIC) No.10 Fuxing Road,Haidian District,Beijing P.R.China, 100844
China Communication Construction Company Ltd. (CCCC) No.85 Deshengmenwai Street,Xicheng District,Beijing P.R.China, 100088

Објекат:
Пруга Београд - Суботица државна граница (Келебија), ДЕОНИЦА ПРУГЕ НОВИ САД - СУБОТИЦА - ДРЖАВНА ГРАНИЦА (КЕЛЕБИЈА)

Део пројекта:
9/1.2 СИНХРОН ПЛАН
ДЕОНИЦА РУМЕНКА (УКЉУЧИВО) - НАУМОВИЋЕВО (УКЉУЧИВО)

Унутрашња контрола:
Ненад Ђорђевић, дипл.инж.маш.

Главни пројектант:
др Љиљана Милић Марковић, дипл. грађ. инж.

Руководилац организационе јединице:
Ненад Ђорђевић, дипл.инж.маш.

Цртеж:	Размера:
СИНХРОН ПЛАН од km 93+400.00 до km 95+150.00	1:1000

Фаза пројекта:	датум:	Цртеж бр.
ПГД	04.2021.	2020-250-МАШ-С9/1.2-Ц06

ЛЕГЕНДА

	ВРСТА ИНСТАЛАЦИЈЕ	ПОСТОЈЕЋЕ	УКИДА СЕ	ПРОЈЕКТ - ИЗМЕШТЕНО
1.	ВОДОВОД			
2.	КАНАЛИЗАЦИЈА			
3.	ДРЕНАЖА			
4.	ТЕЛ.ИНФРАСТРУКТУРА			
5.	КАНАЛЕТА			
6.	СС ИНСТАЛАЦИЈЕ			
7.	ЕЛЕКТРОЕНЕРГЕТСКИ КАБЛ - ПОДЗЕМНИ			
8.	ДАЛЕКОВОД			
9.	СТУБ ЗА ДАЛЕКОВОД			
10	КАБЛОВСКА СПОЈНИЦА			
11	ДАЛЕКОВОД 110V			
12	СТУБ ЗА ДАЛЕКОВОД 110kV			
13	ТРАФОСТАНИЦА			
14	КАБЛОВСКА ЦЕВ			
15	ТЕМЕЉ СТУБА КМ			
16	ТЕМЕЉ СИДРА КМ			
17	ТЕМЕЉИ ПОРТАЛА КМ			
18	Стубна трафостаница са контактне мреже			
19	Разводни орман на бетонском постољу за напајање спољног осветљења, лифтова у потходницима итд.			
20	Разводни орман на бетонском постољу за управљање растављачима са контактне мреже			
21	Каблoвски вод ниског напона			
22	Светиљке за спољно осветљење			
23	Прикључна плоча за повезивање напојног кабла спољног осветљења и кабла			
24	Противпанична светиљка			
25	ГАСОВОД			
26	ТОПЛОВОД			
27	НАФТОВОД			

Постојећа вегетација која се задржава
ДРВОРЕДНЕ САДНИЦЕ ВИСОКИХ ЛИШЋАРА
ВИСОКИ ЛИШЋАРИ
СРЕДЊЕ ВИСОКИ И НИСКИ ЛИШЋАРИ
ЛИСТОПАДНО ШИБЉЕ
ЗИМЗЕЛЕНО ШИБЉЕ
ЧЕТИНАРСКО ШИБЉЕ
СЕЈАНИ ТРАВЊАК
ЗЕЛЕНА ПОВРШИНА ОСТАВЉЕНА ДА СЕ СПОНТАНО ЗАТРАВИ

Пројекти хидротехничких инсталација: лиценца број: 330 B870 05		Пројекат електроенергетских инсталација и измештање и заштита електроенергетске инфраструктуре: Драгана Марјановић дипл.инж.ел. лиценца број: 350 I887 10
Марина Бубало дипл.инж.грађ. лиценца број: 314 4255 03	Душица Мајсторовић дипл.инж.грађ. лиценца број: 314 3194 03	Елаборат укрштаја далековода: Андреја Мијаљчић дипл.инж.ел. лиценца број: 351 N203 14
Никола Павловић дипл.инж.грађ. лиценца број: 300 N968 15	Верица Јаблановић Чича дипл.инж.грађ. лиценца број: 314 I933 10	Пројекат измештања и заштите телекомуникационе мреже: Периша Прокопијевић дипл.инж.ел. лиценца број: 353 4455 03
Јелена Шуљагић дипл.инж.грађ. лиценца број: 314 3133 03	Јелена Николић дипл.инж.грађ. лиценца број: 314 3134 03	Пројекат трасе кабловске канализације: Александра Митић дипл.инж.грађ. лиценца број: 315 L487 12
Јелена Бокун дипл.инж.грађ. лиценца број: 314 B851 05	Драгана Чађа дипл.инж.грађ. лиценца број: 314 6448 03	Пројекат контактне мреже: Милан Муждало дипл.инж.ел. лиценца број: 351 G095 08
Војислав Богдановић дипл.инж.грађ. лиценца број: 314 D664 06	Јасмина Чокић-Гаон дипл.инж.грађ. лиценца број: 314 H572 09	Пројекат ПСН, ПС, електровучних подстаница, управљање затварачима, ТС, осветљења: Љубица Јанковић дипл.инж.ел. лиценца број: 351 N017 14, 350 D991 06
	Биљана Стефановић дипл.инж.грађ. лиценца број: 314 D791 06	Пројекат сигнално-сигурносних система: Драгиша Поповић дипл.инж.ел. лиценца број: 353 O626 16
СВИ УЧЕСНИЦИ СУ УСАГЛАСИЛИ СВОЈЕ ИНСТАЛАЦИЈЕ		Пројекат спољњег уређења са озелењавањем: Нада Госпић дипл.инж.пејз.арх. лиценца број: 373 4024 03

Број	Датум	Опис
01		

Ревизиони блок:

САОБРАЋАЈНИ ИНСТИТУТ ЦИП, д.о.о.
Немањина 6; 11000 Београд; Србија
Тел: 011/3618-134; Факс: 011/3618-324; web site: www.sicip.co.rs

Организациона јединица: МАШИНСТВО

Одговорни пројектант за синхрон план: лиценца број: 330 B870 05 Златко Стевановић, дипл.инж.маш.

Инвеститор пројекта: " ИНФРАСТРУКТУРА ЖЕЛЕЗНИЦЕ СРБИЈЕ " А.Д. Немањина 6/IV, Београд

Наручилац пројекта: China Railway International Corporation Ltd. (CRIC) No.10 Fuxing Road,Haidian District,Beijing P.R.China, 100844; China Communication Construction Company Ltd. (CCCC) No.85 Deshengmenwai Street,Xicheng District,Beijing P.R.China, 100088

Сарадници:

Објекат: Пруга Београд - Суботица државна граница (Келебија), ДЕОНИЦА ПРУГЕ НОВИ САД - СУБОТИЦА - ДРЖАВНА ГРАНИЦА (КЕЛЕБИЈА)

Део пројекта: 9/1.2 СИНХРОН ПЛАН — ДЕОНИЦА РУМЕНКА (УКЉУЧИВО) - НАУМОВИЋЕВО (УКЉУЧИВО)

Унутрашња контрола: Ненад Ђорђевић, дипл.инж.маш.

Главни пројектант: др Љиљана Милић Марковић, дипл. грађ. инж.

Руководилац организационе јединице: Ненад Ђорђевић, дипл.инж.маш.

Цртеж:	Размера:
СИНХРОН ПЛАН од km 95+150.00 до km 96+900.00	1:1000

Фаза пројекта:	датум:	Цртеж бр.
ПГД	04.2021.	2020-250-МАШ-С9/1.2-Ц07

ЛЕГЕНДА

	ВРСТА ИНСТАЛАЦИЈЕ	ПОСТОЈЕЋЕ	УКИДА СЕ	ПРОЈЕКТ - ИЗМЕШТЕНО
1.	ВОДОВОД			
2.	КАНАЛИЗАЦИЈА			
3.	ДРЕНАЖА			
4.	ТЕЛ.ИНФРАСТРУКТУРА			
5.	КАНАЛЕТА			
6.	СС ИНСТАЛАЦИЈЕ			
7.	ЕЛЕКТРОЕНЕРГЕТСКИ КАБЛ - ПОДЗЕМНИ			
8.	ДАЛЕКОВОД			
9.	СТУБ ЗА ДАЛЕКОВОД			
10	КАБЛОВСКА СПОЈНИЦА			
11	ДАЛЕКОВОД 110V			
12	СТУБ ЗА ДАЛЕКОВОД 110kV			
13	ТРАФОСТАНИЦА			
14	КАБЛОВСКА ЦЕВ			
15	ТЕМЕЉ СТУБА КМ			
16	ТЕМЕЉ СИДРА КМ			
17	ТЕМЕЉИ ПОРТАЛА КМ			
18	Стубна трафостаница са контактне мреже			
19	Разводни орман на бетонском постољу за напајање спољног осветљења, лифтова у потходницима итд.			
20	Разводни орман на бетонском постољу за управљање растављачима са контактне мреже			
21	Кабловски вод ниског напона			
22	Светиљке за спољно осветљење			
23	Прикључна плоча за повезивање напојног кабла спољног осветљења и кабла			
24	Противпанична светиљка			
25	ГАСОВОД			
26	ТОПЛОВОД			
27	НАФТОВОД			

Постојећа вегетација која се задржава
ДВОРЕДНЕ САДНИЦЕ ВИСОКИХ ЛИШЋАРА
ВИСОКИ ЛИШЋАРИ
СРЕДЊЕ ВИСОКИ И НИСКИ ЛИШЋАРИ
ЛИСТОПАДНО ШИБЉЕ
ЗИМЗЕЛЕНО ШИБЉЕ
ЧЕТИНАРСКО ШИБЉЕ
СЕЈАНИ ТРАВЊАК
ЗЕЛЕНА ПОВРШИНА ОСТАВЉЕНА ДА СЕ СПОНТАНО ЗАТРАВИ

Пројекти хидротехничких инсталација: лиценца број: 330 B870 05		Пројекат електроенергетских инсталација и измештање и заштита електроенергетске инфраструктуре: Драгана Марјановић дипл.инж.ел. лиценца број: 350 I887 10
Марина Бубало дипл.инж.грађ. лиценца број: 314 4255 03	Душица Мајсторовић дипл.инж.грађ. лиценца број: 314 3194 03	Елаборат укрштаја далековода: Андреја Мијалчић дипл.инж.ел. лиценца број: 351 N203 14
Никола Павловић дипл.инж.грађ. лиценца број: 300 N968 15	Верица Јаблановић Чича дипл.инж.грађ. лиценца број: 314 I933 10	Пројекат измештања и заштите телекомуникационе мреже: Периша Прокопијевић дипл.инж.ел. лиценца број: 353 4455 03
Јелена Шуљагић дипл.инж.грађ. лиценца број: 314 3133 03	Јелена Николић дипл.инж.грађ. лиценца број: 314 3134 03	Пројекат трасе кабловске канализације: Александра Митић дипл.инж.грађ. лиценца број: 315 L487 12
Јелена Бокун дипл.инж.грађ. лиценца број: 314 B851 05	Драгана Чађа дипл.инж.грађ. лиценца број: 314 6448 03	Пројекат контактне мреже: Милан Муждало дипл.инж.ел. лиценца број: 351 G095 08
Војислав Богдановић дипл.инж.грађ. лиценца број: 314 D664 06	Јасмина Чокић-Гаон дипл.инж.грађ. лиценца број: 314 H572 09	Пројекат ПСН, ПС, електровучних подстаница, управљање затварачима, ТС, осветљења: Љубица Јанковић дипл.инж.ел. лиценца број: 351 N017 14, 350 D991 06
	Биљана Стефановић дипл.инж.грађ. лиценца број: 314 D791 06	Пројекат сигнално-сигурносних система: Драгиша Поповић дипл.инж.ел. лиценца број: 353 O626 16
СВИ УЧЕСНИЦИ СУ УСАГЛАСИЛИ СВОЈЕ ИНСТАЛАЦИЈЕ		Пројекат спољњег уређења са озелењавањем: Нада Госпић дипл.инж.пејз.арх. лиценца број: 373 4024 03

Број	Датум	Опис
01		

Ревизиони блок:

САОБРАЋАЈНИ ИНСТИТУТ ЦИП, д.о.о.
Немањина 6; 11000 Београд; Србија
Тел: 011/3618-134; Факс: 011/3618-324; web site: www.sicip.co.rs
Организациона јединица: МАШИНСТВО

Одговорни пројектант за синхрон план: лиценца број: 330 B870 05 Златко Стевановић, дипл.инж.маш.

Сарадници:

Инвеститор пројекта: " ИНФРАСТРУКТУРА ЖЕЛЕЗНИЦЕ СРБИЈЕ " А.Д. Немањина 6/IV, Београд

Наручилац пројекта: China Railway International Corporation Ltd. (CRIC) No.10 Fuxing Road, Haidian District, Beijing P.R China, 100844; China Communication Construction Company Ltd. (CCCC) No.85 Deshengmenwai Street, Xicheng District, Beijing P.R China, 100088

Објекат: Пруга Београд - Суботица државна граница (Келебија), ДЕОНИЦА ПРУГЕ НОВИ САД - СУБОТИЦА - ДРЖАВНА ГРАНИЦА (КЕЛЕБИЈА)

Део пројекта: 9/1.2 СИНХРОН ПЛАН
ДЕОНИЦА РУМЕНКА (УКЉУЧИВО) - НАУМОВИЋЕВО (УКЉУЧИВО)

Унутрашња контрола: Ненад Ђорђевић, дипл.инж.маш.
Главни пројектант: др Љиљана Милић Марковић, дипл. грађ. инж.
Руководилац организационе јединице: Ненад Ђорђевић, дипл.инж.маш.

Цртеж:	Размера:
СИНХРОН ПЛАН од km 96+900.00 до km 98+650.00	1:1000

Фаза пројекта:	датум:	Цртеж бр.
ПГД	04.2021.	2020-250-МАШ-С9/1.2-Ц08

ЛЕГЕНДА

	ВРСТА ИНСТАЛАЦИЈЕ	ПОСТОЈЕЋЕ	УКИДА СЕ	ПРОЈЕКАТ - ИЗМЕШТЕНО
1.	ВОДОВОД			
2.	КАНАЛИЗАЦИЈА			
3.	ДРЕНАЖА			
4.	ТЕЛ.ИНФРАСТРУКТУРА			
5.	КАНАЛЕТА			
6.	СС ИНСТАЛАЦИЈЕ			
7.	ЕЛЕКТРОЕНЕРГЕТСКИ КАБЛ - ПОДЗЕМНИ			
8.	ДАЛЕКОВОД			
9.	СТУБ ЗА ДАЛЕКОВОД			
10	КАБЛОВСКА СПОЈНИЦА			
11	ДАЛЕКОВОД 110V			
12	СТУБ ЗА ДАЛЕКОВОД 110kV			
13	ТРАФОСТАНИЦА			
14	КАБЛОВСКА ЦЕВ			========
15	ТЕМЕЉ СТУБА КМ			
16	ТЕМЕЉ СИДРА КМ			
17	ТЕМЕЉИ ПОРТАЛА КМ			
18	Стубна трафостаница са контактне мреже			
19	Разводни орман на бетонском постољу за напајање спољног осветљења, лифтова у потходницима итд.			
20	Разводни орман на бетонском постољу за управљање растављачима са контактне мреже			
21	Кабловски вод ниског напона			
22	Светиљке за спољно осветљење			
23	Прикључна плоча за повезивање напојног кабла спољног осветљења и кабла			
24	Противпанична светиљка			
25	ГАСОВОД			
26	ТОПЛОВОД			
27	НАФТОВОД			

Постојећа вегетација која се задржава

ДРВОРЕДНЕ САДНИЦЕ ВИСОКИХ ЛИШЋАРА

ВИСОКИ ЛИШЋАРИ

СРЕДЊЕ ВИСОКИ И НИСКИ ЛИШЋАРИ

ЛИСТОПАДНО ШИБЉЕ

ЗИМЗЕЛЕНО ШИБЉЕ

ЧЕТИНАРСКО ШИБЉЕ

СЕЈАНИ ТРАВЊАК

ЗЕЛЕНА ПОВРШИНА ОСТАВЉЕНА ДА СЕ СПОНТАНО ЗАТРАВИ

Пројекти хидротехничких инсталација: лиценца број: 330 В870 05		Пројекат електроенергетских инсталација и измештање и заштита електроенергетске инфраструктуре: Драгана Марјановић дипл.инж.ел. лиценца број: 350 I887 10
Марина Бубало дипл.инж.грађ. лиценца број: 314 4255 03	Душица Мајсторовић дипл.инж.грађ. лиценца број: 314 3194 03	Елаборат укрштаја далековода: Андреја Мијалчић дипл.инж.ел. лиценца број: 351 N203 14
Никола Павловић дипл.инж.грађ. лиценца број: 300 N968 15	Верица Јаблановић Чича дипл.инж.грађ. лиценца број: 314 I933 10	Пројекат измештања и заштите телекомуникационе мреже: Периша Прокопијевић дипл.инж.ел. лиценца број: 353 4455 03
Јелена Шуљагић дипл.инж.грађ. лиценца број: 314 3133 03	Јелена Николић дипл.инж.грађ. лиценца број: 314 3134 03	Пројекат трасе кабловске канализације: Александра Митић дипл.инж.ел. лиценца број: 315 L487 12
Јелена Бокун дипл.инж.грађ. лиценца број: 314 B851 05	Драгана Чађа дипл.инж.грађ. лиценца број: 314 6448 03	Пројекат контактне мреже: Милан Муждало дипл.инж.ел. лиценца број: 351 G095 08
Војислав Богданић дипл.инж.грађ. лиценца број: 314 D664 06	Јасмина Чокић-Гаон дипл.инж.грађ. лиценца број: 314 H572 09	Пројекат ПСН, ПС, електровучних подстаница, управљање затварачима, ТС, осветљења: Љубица Јанковић дипл.инж.ел. лиценца број: 351 N017 14, 350 D991 06
	Биљана Стефановић дипл.инж.грађ. лиценца број: 314 D791 06	Пројекат сигнално-сигурносних система: Драгиша Поповић дипл.инж.ел. лиценца број: 353 O626 16
СВИ УЧЕСНИЦИ СУ УСАГЛАСИЛИ СВОЈЕ ИНСТАЛАЦИЈЕ		Пројекат спољњег уређења са озелењавањем: Нада Госпић дипл.инж.пејз.арх. лиценца број: 373 4024 03

Број	Датум	Опис
01		

Ревизиони блок:

САОБРАЋАЈНИ ИНСТИТУТ ЦИП, д.о.о.
Немањина 6; 11000 Београд; Србија
Тел: 011/3618-134; Факс: 011/3618-324; web site: www.sicip.co.rs

Организациона јединица: МАШИНСТВО

Одговорни пројектант за синхрон план: лиценца број: 330 В870 05 Златко Стевановић, дипл.инж.маш.

Инвеститор пројекта: "ИНФРАСТРУКТУРА ЖЕЛЕЗНИЦЕ СРБИЈЕ" А.Д. Немањина 6/IV, Београд

Наручилац пројекта: China Railway International Corporation Ltd. (CRIC) No.10 Fuxing Road, Haidian District, Beijing P.R.China, 100844; China Communication Construction Company Ltd. (CCCC) No.85 Deshengmenwai Street, Xicheng District, Beijing P.R.China, 100088

Сарадници:

Објекат: Пруга Београд - Суботица државна граница (Келебија), ДЕОНИЦА ПРУГЕ НОВИ САД - СУБОТИЦА - ДРЖАВНА ГРАНИЦА (КЕЛЕБИЈА)

Део пројекта: **9/1.2 СИНХРОН ПЛАН** ДЕОНИЦА РУМЕНКА (УКЉУЧИВО) - НАУМОВИЋЕВО (УКЉУЧИВО)

Унутрашња контрола: Ненад Ђорђевић, дипл.инж.маш.

Главни пројектант: др Љиљана Милић Марковић, дипл. грађ. инж.

Руководилац организационе јединице: Ненад Ђорђевић, дипл.инж.маш.

Цртеж:	Размера:
СИНХРОН ПЛАН од km 98+650.00 до km 100+400.00	1:1000

Фаза пројекта:	датум:	Цртеж бр.
ПГД	04.2021.	2020-250-МАШ-С9/1.2-Ц09

ЛЕГЕНДА

	ВРСТА ИНСТАЛАЦИЈЕ	ПОСТОЈЕЋЕ	УКИДА СЕ	ПРОЈЕКТ - ИЗМЕШТЕНО
1.	ВОДОВОД			
2.	КАНАЛИЗАЦИЈА			
3.	ДРЕНАЖА			
4.	ТЕЛ.ИНФРАСТРУКТУРА			
5.	КАНАЛЕТА			
6.	СС ИНСТАЛАЦИЈЕ			
7.	ЕЛЕКТРОЕНЕРГЕТСКИ КАБЛ - ПОДЗЕМНИ			
8.	ДАЛЕКОВОД			
9.	СТУБ ЗА ДАЛЕКОВОД			
10	КАБЛОВСКА СПОЈНИЦА			
11	ДАЛЕКОВОД 110V			
12	СТУБ ЗА ДАЛЕКОВОД 110kV			
13	ТРАФОСТАНИЦА			
14	КАБЛОВСКА ЦЕВ			
15	ТЕМЕЉ СТУБА КМ			
16	ТЕМЕЉ СИДРА КМ			
17	ТЕМЕЉИ ПОРТАЛА КМ			
18	Стубна трафостаница са контактне мреже			
19	Разводни орман на бетонском постољу за напајање спољног осветљења, лифтова у потходницима итд.			
20	Разводни орман на бетонском постољу за управљање растављачима са контактне мреже			
21	Кабловски вод ниског напона			
22	Светиљке за спољно осветљење			
23	Прикључна плоча за повезивање напојног кабла спољног осветљења и кабла			
24	Противпанична светиљка			
25	ГАСОВОД			
26	ТОПЛОВОД			
27	НАФТОВОД			

Постојећа вегетација која се задржава
ДРВОРЕДНЕ САДНИЦЕ ВИСОКИХ ЛИШЋАРА
ВИСОКИ ЛИШЋАРИ
СРЕДЊЕ ВИСОКИ И НИСКИ ЛИШЋАРИ
ЛИСТОПАДНО ШИБЉЕ
ЗИМЗЕЛЕНО ШИБЉЕ
ЧЕТИНАРСКО ШИБЉЕ
СЕЈАНИ ТРАВЊАК
ЗЕЛЕНА ПОВРШИНА ОСТАВЉЕНА ДА СЕ СПОНТАНО ЗАТРАВИ

Пројекти хидротехничких инсталација: лиценца број: 330 B870 05		Пројекат електроенергетских инсталација и измештање и заштита електроенергетске инфраструктуре: Драгана Марјановић дипл.инж.ел. лиценца број: 350 I887 10
Марина Бубало дипл.инж.грађ. лиценца број: 314 4255 03	Душица Мајсторовић дипл.инж.грађ. лиценца број: 314 3194 03	Елаборат укрштаја далековода: Андреја Мијалчић дипл.инж.ел. лиценца број: 351 N203 14
Никола Павловић дипл.инж.грађ. лиценца број: 300 N968 15	Верица Јаблановић Чича дипл.инж.грађ. лиценца број: 314 I933 10	Пројекат измештања и заштите телекомуникационе мреже: Периша Прокопијевић дипл.инж.ел. лиценца број: 353 4455 03
Јелена Шуљагић дипл.инж.грађ. лиценца број: 314 3133 03	Јелена Николић дипл.инж.грађ. лиценца број: 314 3134 03	Пројекат трасе кабловске канализације: Александра Митић дипл.инж.ел. лиценца број: 315 L487 12
Јелена Бокун дипл.инж.грађ. лиценца број: 314 B851 05	Драгана Чађа дипл.инж.грађ. лиценца број: 314 6448 03	Пројекат контактне мреже: Милан Муждало дипл.инж.ел. лиценца број: 351 G095 08
Војислав Богдановић дипл.инж.грађ. лиценца број: 314 D664 06	Јасмина Чокић-Гаон дипл.инж.грађ. лиценца број: 314 H572 09	Пројекат ПСН, ПС, електровучних подстаница, управљање затварачима, ТС, осветљења: Љубица Јанковић дипл.инж.ел. лиценца број: 351 N017 14, 350 D991 06
	Биљана Стефановић дипл.инж.грађ. лиценца број: 314 D791 06	Пројекат сигнално-сигурносних система: Драгиша Поповић дипл.инж.ел. лиценца број: 353 O626 16
СВИ УЧЕСНИЦИ СУ УСАГЛАСИЛИ СВОЈЕ ИНСТАЛАЦИЈЕ		Пројекат спољњег уређења са озелењавањем: Нада Госпић дипл.инж.пејз.арх. лиценца број: 373 4024 03

Број	Датум	Опис
01		

Ревизиони блок:

САОБРАЋАЈНИ ИНСТИТУТ ЦИП, д.о.о.
Немањина 6; 11000 Београд; Србија
Тел: 011/3618-134; Факс: 011/3618-324; web site: www.sicip.co.rs

Организациона јединица: МАШИНСТВО

Одговорни пројектант за синхрон план: лиценца број: 330 B870 05
Златко Стевановић, дипл.инж.маш.

Сарадници:

Инвеститор пројекта: " ИНФРАСТРУКТУРА ЖЕЛЕЗНИЦЕ СРБИЈЕ " А.Д. Немањина 6/IV, Београд

Наручилац пројекта:
China Railway International Corporation Ltd. (CRIC) No.10 Fuxing Road, Haidian District, Beijing P.R.China, 100844
China Communication Construction Company Ltd. (CCCC) No.85 Deshengmenwai Street, Xicheng District, Beijing P.R.China, 100088

Објекат: Пруга Београд - Суботица државна граница (Келебија), ДЕОНИЦА ПРУГЕ НОВИ САД - СУБОТИЦА - ДРЖАВНА ГРАНИЦА (КЕЛЕБИЈА)

Део пројекта:
9/1.2 СИНХРОН ПЛАН
ДЕОНИЦА РУМЕНКА (УКЉУЧИВО) - НАУМОВИЋЕВО (УКЉУЧИВО)

Унутрашња контрола: **Ненад Ђорђевић, дипл.инж.маш.**

Главни пројектант: др Љиљана Милић Марковић, дипл. грађ. инж.

Руководилац организационе јединице: **Ненад Ђорђевић, дипл.инж.маш.**

Цртеж:	Размера:
СИНХРОН ПЛАН од km 100+400.00 до km 102+150.00	1:1000

Фаза пројекта:	датум:	Цртеж бр.
ПГД	04.2021.	2020-250-МАШ-С9/1.2-Ц10

ЛЕГЕНДА

	ВРСТА ИНСТАЛАЦИЈЕ	ПОСТОЈЕЋЕ	УКИДА СЕ	ПРОЈЕКТ - ИЗМЕШТЕНО
1.	ВОДОВОД			
2.	КАНАЛИЗАЦИЈА			
3.	ДРЕНАЖА			
4.	ТЕЛ.ИНФРАСТРУКТУРА			
5.	КАНАЛЕТА			
6.	СС ИНСТАЛАЦИЈЕ			
7.	ЕЛЕКТРОЕНЕРГЕТСКИ КАБЛ - ПОДЗЕМНИ			
8.	ДАЛЕКОВОД			
9.	СТУБ ЗА ДАЛЕКОВОД			
10	КАБЛОВСКА СПОЈНИЦА			
11	ДАЛЕКОВОД 110V			
12	СТУБ ЗА ДАЛЕКОВОД 110kV			
13	ТРАФОСТАНИЦА			
14	КАБЛОВСКА ЦЕВ			
15	ТЕМЕЉ СТУБА КМ			
16	ТЕМЕЉ СИДРА КМ			
17	ТЕМЕЉИ ПОРТАЛА КМ			
18	Стубна трафостаница са контактне мреже			
19	Разводни орман на бетонском постољу за напајање спољног осветљења, лифтова у потходницима итд.			
20	Разводни орман на бетонском постољу за управљање растављачима са контактне мреже			
21	Кабловски вод ниског напона			
22	Светиљке за спољно осветљење			
23	Прикључна плоча за повезивање напојног кабла спољног осветљења и кабла			
24	Противпанична светиљка			
25	ГАСОВОД			
26	ТОПЛОВОД			
27	НАФТОВОД			

Постојећа вегетација која се задржава
ДРВОРЕДНЕ САДНИЦЕ ВИСОКИХ ЛИШЋАРА
ВИСОКИ ЛИШЋАРИ
СРЕДЊЕ ВИСОКИ И НИСКИ ЛИШЋАРИ
ЛИСТОПАДНО ШИБЉЕ
ЗИМЗЕЛЕНО ШИБЉЕ
ЧЕТИНАРСКО ШИБЉЕ
СЕЈАНИ ТРАВЊАК
ЗЕЛЕНА ПОВРШИНА ОСТАВЉЕНА ДА СЕ СПОНТАНО ЗАТРАВИ

Пројекти хидротехничких инсталација: лиценца број: 330 В870 05		Пројекат електроенергетских инсталација и измештање и заштита електроенергетске инфраструктуре: Драгана Марјановић дипл.инж.ел. лиценца број: 350 I887 10
Марина Бубало дипл.инж.грађ. лиценца број: 314 4255 03	Душица Мајсторовић дипл.инж.грађ. лиценца број: 314 3194 03	Елаборат укрштаја далековода: Андреја Мијалчић дипл.инж.ел. лиценца број: 351 N203 14
Никола Павловић дипл.инж.грађ. лиценца број: 300 N968 15	Верица Јаблановић Чича дипл.инж.грађ. лиценца број: 314 I933 10	Пројекат измештања и заштите телекомуникационе мреже: Периша Прокопијевић дипл.инж.ел. лиценца број: 353 4455 03
Јелена Шуљагић дипл.инж.грађ. лиценца број: 314 3133 03	Јелена Николић дипл.инж.грађ. лиценца број: 314 3134 03	Пројекат трасе кабловске канализације: Александра Митић дипл.инж.грађ. лиценца број: 315 L487 12
Јелена Бокун дипл.инж.грађ. лиценца број: 314 B851 05	Драгана Чађа дипл.инж.грађ. лиценца број: 314 6448 03	Пројекат контактне мреже: Милан Муждало дипл.инж.ел. лиценца број: 351 G095 08
Војислав Богданић дипл.инж.грађ. лиценца број: 314 D664 06	Јасмина Чокић-Гаон дипл.инж.грађ. лиценца број: 314 H572 09	Пројекат ПСН, ПС, електровучних подстаница, управљање затварачима, ТС, осветљења: Љубица Јанковић дипл.инж.ел. лиценца број: 351 N017 14, 350 D991 06
	Биљана Стефановић дипл.инж.грађ. лиценца број: 314 D791 06	Пројекат сигнално-сигурносних система: Драгиша Поповић дипл.инж.ел. лиценца број: 353 O626 16
		Пројекат спољног уређења са озелењавањем: Нада Гоглић дипл.инж.пејз.арх. лиценца број: 373 4024 03

СВИ УЧЕСНИЦИ СУ УСАГЛАСИЛИ СВОЈЕ ИНСТАЛАЦИЈЕ

Број	Датум	Опис
01		

Ревизиони блок:

САОБРАЋАЈНИ ИНСТИТУТ ЦИП, д.о.о.
Немањина 6; 11000 Београд; Србија
Тел: 011/3618-134; Факс: 011/3618-324; web site: www.sicip.co.rs

Организациона јединица:МАШИНСТВО

Одговорни пројектант за синхрон план: лиценца број: 330 B870 05 Златко Стевановић, дипл.инж.маш.

Сарадници:

Инвеститор пројекта: " ИНФРАСТРУКТУРА ЖЕЛЕЗНИЦЕ СРБИЈЕ " А.Д. Немањина 6/IV, Београд

Наручилац пројекта: China Railway International Corporation Ltd. (CRIC) No.10 Fuxing Road,Haidian District,Beijing P.R.China, 100844; China Communication Construction Company Ltd. (CCCC) No.85 Deshengmenwai Street,Xicheng District,Beijing P.R.China, 100088

Објекат: Пруга Београд - Суботица државна граница (Келебија). ДЕОНИЦА ПРУГЕ НОВИ САД - СУБОТИЦА - ДРЖАВНА ГРАНИЦА (КЕЛЕБИЈА)

Део пројекта: **9/1.2 СИНХРОН ПЛАН** ДЕОНИЦА РУМЕНКА (УКЉУЧИВО) - НАУМОВИЋЕВО (УКЉУЧИВО)

Унутрашња контрола: Ненад Ђорђевић, дипл.инж.маш.

Главни пројектант: др Љиљана Милић Марковић, дипл. грађ. инж.

Руководилац организационе јединице: Ненад Ђорђевић, дипл.инж.маш.

Цртеж: СИНХРОН ПЛАН од km 102+150.00 до km 103+925.00

Размера: 1:1000

Фаза пројекта: ПГД | датум: 04.2021. | Цртеж бр.: 2020-250-МАШ-С9/1.2-Ц11

ЛЕГЕНДА

	ВРСТА ИНСТАЛАЦИЈЕ	ПОСТОЈЕЋЕ	УКИДА СЕ	ПРОЈЕКАТ - ИЗМЕШТЕНО
1.	ВОДОВОД			
2.	КАНАЛИЗАЦИЈА			
3.	ДРЕНАЖА			
4.	ТЕЛ.ИНФРАСТРУКТУРА			
5.	КАНАЛЕТА			
6.	СС ИНСТАЛАЦИЈЕ			
7.	ЕЛЕКТРОЕНЕРГЕТСКИ КАБЛ - ПОДЗЕМНИ			
8.	ДАЛЕКОВОД			
9.	СТУБ ЗА ДАЛЕКОВОД			
10	КАБЛОВСКА СПОЈНИЦА			
11	ДАЛЕКОВОД 110V			
12	СТУБ ЗА ДАЛЕКОВОД 110kV			
13	ТРАФОСТАНИЦА			
14	КАБЛОВСКА ЦЕВ			
15	ТЕМЕЉ СТУБА КМ			
16	ТЕМЕЉ СИДРА КМ			
17	ТЕМЕЉИ ПОРТАЛА КМ			
18	Стубна трафостаница са контактне мреже			
19	Разводни орман на бетонском постољу за напајање спољног осветљења, лифтова у потходницима итд.			
20	Разводни орман на бетонском постољу за управљање растављачима са контактне мреже			
21	Кабловски вод ниског напона			
22	Светиљке за спољно осветљење			
23	Прикључна плоча за повезивање напојног кабла спољног осветљења и кабла			
24	Противпанична светиљка			
25	ГАСОВОД			
26	ТОПЛОВОД			
27	НАФТОВОД			

Постојећа вегетација која се задржава
ДРВОРЕДНЕ САДНИЦЕ ВИСОКИХ ЛИШЋАРА
ВИСОКИ ЛИШЋАРИ
СРЕДЊЕ ВИСОКИ И НИСКИ ЛИШЋАРИ
ЛИСТОПАДНО ШИБЉЕ
ЗИМЗЕЛЕНО ШИБЉЕ
ЧЕТИНАРСКО ШИБЉЕ
СЕЈАНИ ТРАВЊАК
ЗЕЛЕНА ПОВРШИНА ОСТАВЉЕНА ДА СЕ СПОНТАНО ЗАТРАВИ

Пројекти хидротехничких инсталација: лиценца број: 330 B870 05
Марина Бубало, дипл.инж.грађ., лиценца број: 314 4255 03
Душица Мајсторовић, дипл.инж.грађ., лиценца број: 314 3194 03
Никола Павловић, дипл.инж.грађ., лиценца број: 300 N968 15
Верица Јаблановић Чича, дипл.инж.грађ., лиценца број: 314 I933 10
Јелена Шуљагић, дипл.инж.грађ., лиценца број: 314 3133 03
Јелена Николић, дипл.инж.грађ., лиценца број: 314 3134 03
Јелена Бокун, дипл.инж.грађ., лиценца број: 314 B851 05
Драгана Чађа, дипл.инж.грађ., лиценца број: 314 6448 03
Војислав Богданић, дипл.инж.грађ., лиценца број: 314 D664 06
Јасмина Чокић-Гаон, дипл.инж.грађ., лиценца број: 314 H572 09
Биљана Стефановић, дипл.инж.грађ., лиценца број: 314 D791 06

Пројекат електроенергетских инсталација и измештање и заштита електроенергетске инфраструктуре: Драгана Марјановић, дипл.инж.ел., лиценца број: 350 I887 10
Елаборат укрштаја далековода: Андреја Мијалчић, дипл.инж.ел., лиценца број: 351 N203 14
Пројекат измештања и заштите телекомуникационе мреже: Периша Прокопијевић, дипл.инж.ел., лиценца број: 353 4455 03
Пројекат трасе кабловске канализације: Александра Митић, дипл.инж.ел., лиценца број: 315 L487 12
Пројекат контактне мреже: Милан Муждало, дипл.инж.ел., лиценца број: 351 G095 08
Пројекат ПСН, ПС, електровучних подстаница, управљање затварачима, ТС, осветљења: Љубица Јанковић, дипл.инж.ел., лиценца број: 351 N017 14, 350 D991 06
Пројекат сигнално-сигурносних система: Драгиша Поповић, дипл.инж.ел., лиценца број: 353 O626 16
Пројекат спољњег уређења са озелењавањем: Нада Госпић, дипл.инж.пејз.арх., лиценца број: 373 4024 03

СВИ УЧЕСНИЦИ СУ УСАГЛАСИЛИ СВОЈЕ ИНСТАЛАЦИЈЕ

01		
Број	Датум	Опис

Ревизиони блок:

САОБРАЋАЈНИ ИНСТИТУТ ЦИП, д.о.о.
Немањина 6; 11000 Београд; Србија
Тел: 011/3618-134; Факс: 011/3618-324; web site: www.sicip.co.rs

Организациона јединица: МАШИНСТВО

Одговорни пројектант за синхрон план: лиценца број: 330 B870 05, Златко Стевановић, дипл.инж.маш.
Сарадници:
Инвеститор пројекта: " ИНФРАСТРУКТУРА ЖЕЛЕЗНИЦЕ СРБИЈЕ " А.Д., Немањина 6/IV, Београд
Наручилац пројекта: China Railway International Corporation Ltd.,(CRIC) No.10 Fuxing Road,Haidian District,Beijing P.R.China, 100844; China Communication Construction Company Ltd. (CCCC) No.85 Deshengmenwai Street,Xicheng District,Beijing P.R.China, 100088
Објекат: Пруга Београд - Суботица државна граница (Келебија), ДЕОНИЦА ПРУГЕ НОВИ САД - СУБОТИЦА - ДРЖАВНА ГРАНИЦА (КЕЛЕБИЈА)
Део пројекта: 9/1.2 СИНХРОН ПЛАН, ДЕОНИЦА РУМЕНКА (УКЉУЧИВО) - НАУМОВИЋЕВО (УКЉУЧИВО)
Унутрашња контрола: Ненад Ђорђевић, дипл.инж.маш.
Главни пројектант: др Љиљана Милић Марковић, дипл. грађ. инж.
Руководилац организационе јединице: Ненад Ђорђевић, дипл.инж.маш.
Цртеж: СИНХРОН ПЛАН од km 103+925.00 до km 105+675.00
Размера: 1:1000
Фаза пројекта: ПГД
Датум: 04.2021.
Цртеж бр.: 2020-250-МАШ-С9/1.2-Ц12

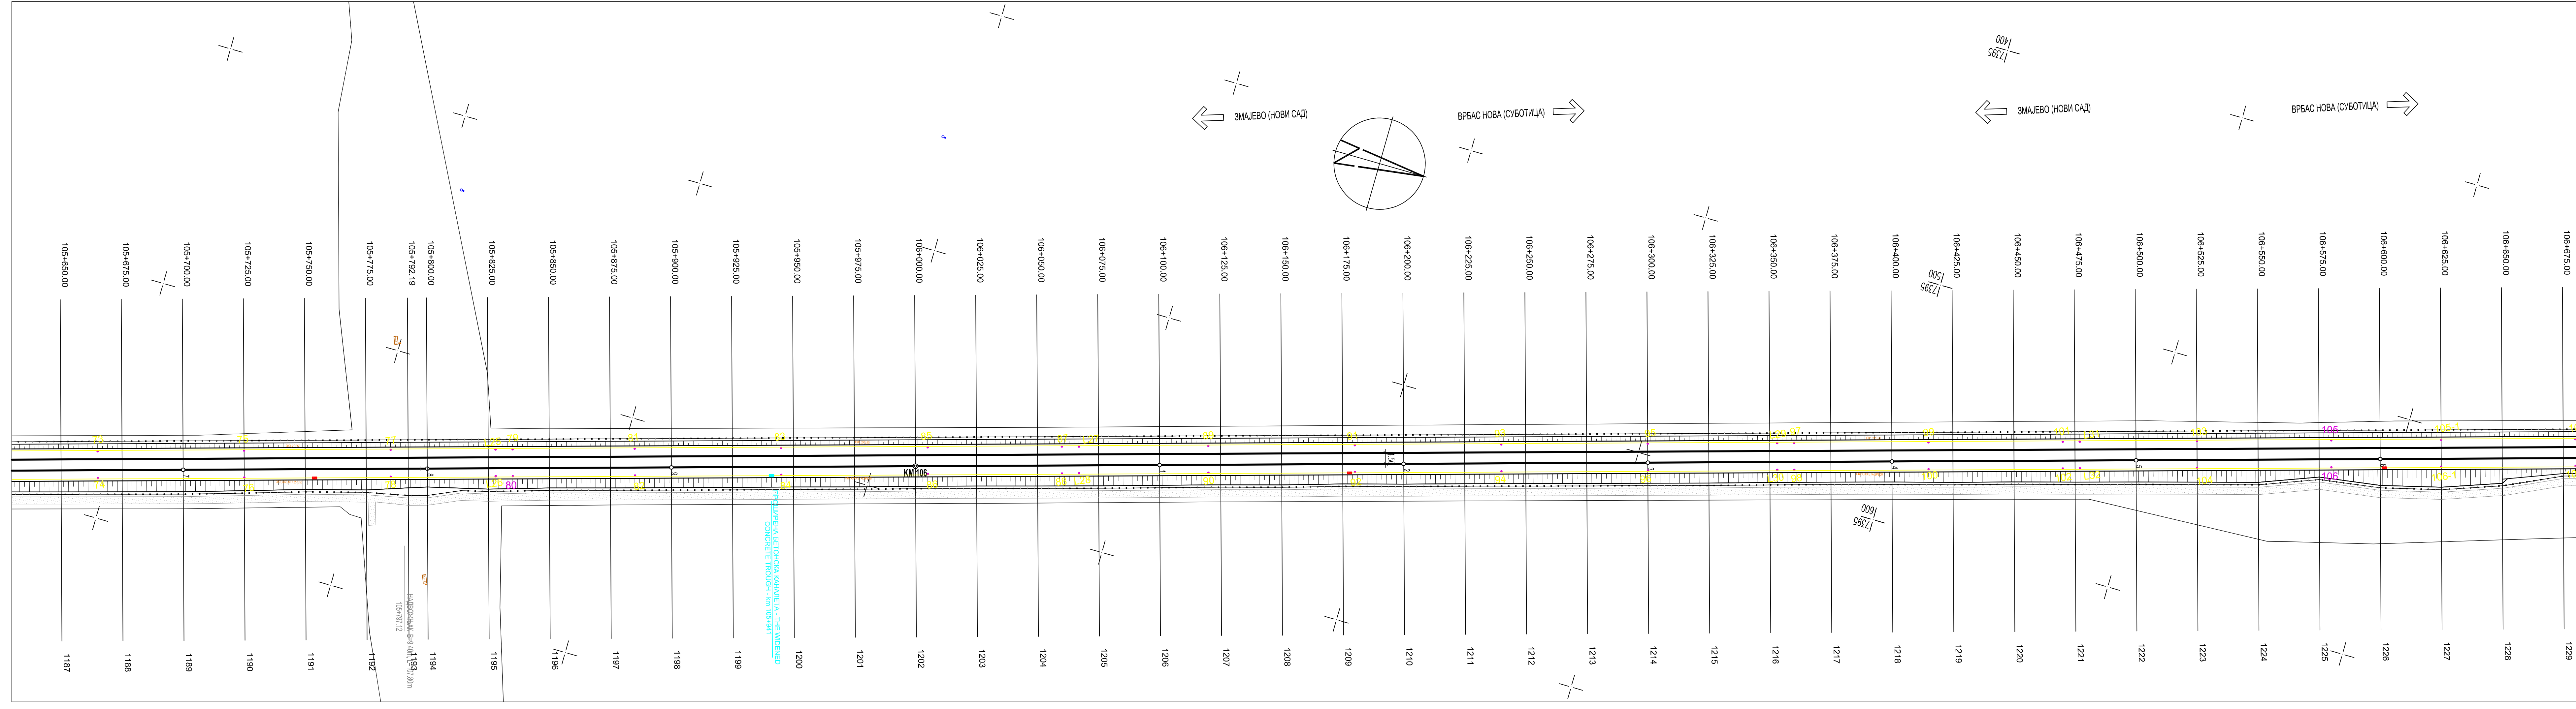

ЛЕГЕНДА

	ВРСТА ИНСТАЛАЦИЈЕ	ПОСТОЈЕЋЕ	УКИДА СЕ	ПРОЈЕКТ - ИЗМЕШТЕНО
1.	ВОДОВОД			
2.	КАНАЛИЗАЦИЈА			
3.	ДРЕНАЖА			
4.	ТЕЛ.ИНФРАСТРУКТУРА			
5.	КАНАЛЕТА			
6.	СС ИНСТАЛАЦИЈЕ			
7.	ЕЛЕКТРОЕНЕРГЕТСКИ КАБЛ - ПОДЗЕМНИ			
8.	ДАЛЕКОВОД			
9.	СТУБ ЗА ДАЛЕКОВОД			
10	КАБЛОВСКА СПОЈНИЦА			
11	ДАЛЕКОВОД 110V			
12	СТУБ ЗА ДАЛЕКОВОД 110kV			
13	ТРАФОСТАНИЦА			
14	КАБЛОВСКА ЦЕВ			
15	ТЕМЕЉ СТУБА КМ			
16	ТЕМЕЉ СИДРА КМ			
17	ТЕМЕЉИ ПОРТАЛА КМ			
18	Стубна трафостаница са контактне мреже			
19	Разводни орман на бетонском постољу за напајање спољног осветљења, лифтова у потходницима итд.			
20	Разводни орман на бетонском постољу за управљање растављачима са контактне мреже			
21	Кабловски вод ниског напона			
22	Светиљке за спољно осветљење			
23	Прикључна плоча за повезивање напојног кабла спољног осветљења и кабла			
24	Противпанична светиљка			
25	ГАСОВОД			
26	ТОПЛОВОД			
27	НАФТОВОД			

Постојећа вегетација која се задржава

ДРВОРЕДНЕ САДНИЦЕ ВИСОКИХ ЛИШЋАРА

ВИСОКИ ЛИШЋАРИ

СРЕДЊЕ ВИСОКИ И НИСКИ ЛИШЋАРИ

ЛИСТОПАДНО ШИБЉЕ

ЗИМЗЕЛЕНО ШИБЉЕ

ЧЕТИНАРСКО ШИБЉЕ

СЕЈАНИ ТРАВЊАК

ЗЕЛЕНА ПОВРШИНА ОСТАВЉЕНА ДА СЕ СПОНТАНО ЗАТРАВИ

Пројекти хидротехничких инсталација: лиценца број: 330 B870 05		Пројекат електроенергетских инсталација и измештање и заштита електроенергетске инфраструктуре: Драгана Марјановић дипл.инж.ел. лиценца број: 350 I887 10
Марина Бубало дипл.инж.грађ. лиценца број: 314 4255 03	Душица Мајсторовић дипл.инж.грађ. лиценца број: 314 3194 03	Елаборат укрштаја далековода: Андреја Мијаљчић дипл.инж.ел. лиценца број: 351 N203 14
Никола Павловић дипл.инж.грађ. лиценца број: 300 N968 15	Верица Јаблановић Чича дипл.инж.грађ. лиценца број: 314 I933 10	Пројекат измештања и заштите телекомуникационе мреже: Периша Прокопијевић дипл.инж.ел. лиценца број: 353 4455 03
Јелена Шуљагић дипл.инж.грађ. лиценца број: 314 3133 03	Јелена Николић дипл.инж.грађ. лиценца број: 314 3134 03	Пројекат трасе кабловске канализације: Александра Митић дипл.инж.ел. лиценца број: 315 L487 12
Јелена Бокун дипл.инж.грађ. лиценца број: 314 B851 05	Драгана Чаћа дипл.инж.грађ. лиценца број: 314 6448 03	Пројекат контактне мреже: Милан Муждало дипл.инж.ел. лиценца број: 351 G095 08
Војислав Богданић дипл.инж.грађ. лиценца број: 314 D664 06	Јасмина Чокић-Гаон дипл.инж.грађ. лиценца број: 314 H572 09	Пројекат ПСН, ПС, електровучних подстаница, управљање затварачима, ТС, осветљења: Љубица Јанковић дипл.инж.ел. лиценца број: 351 N017 14, 350 D991 06
	Биљана Стефановић дипл.инж.грађ. лиценца број: 314 D791 06	Пројекат сигнално-сигурносних система: Драгиша Поповић дипл.инж.ел. лиценца број: 353 O626 16
СВИ УЧЕСНИЦИ СУ УСАГЛАСИЛИ СВОЈЕ ИНСТАЛАЦИЈЕ		Пројекат спољњег уређења са озелењавањем: Нада Госпић дипл.инж.пејз.арх. лиценца број: 373 4024 03

Број	Датум	Опис
01		

Ревизиони блок:

САОБРАЋАЈНИ ИНСТИТУТ ЦИП, д.о.о.

Немањина 6; 11000 Београд; Србија

Тел: 011/3618-134; Факс: 011/3618-324; web site: www.sicip.co.rs

Организациона јединица:МАШИНСТВО

Одговорни пројектант за синхрон план: лиценца број: 330 B870 05 Златко Стевановић, дипл.инж.маш.

Сарадници:

Инвеститор пројекта: " ИНФРАСТРУКТУРА ЖЕЛЕЗНИЦЕ СРБИЈЕ " А.Д. Немањина 6/IV, Београд

Наручилац пројекта: China Railway International Corporation Ltd.,(CRIC) No.10 Fuxing Road Haidian District,Beijing P.R China, 100844; China Communication Construction Company Ltd, (CCCC) No.85 Deshengmenwai Street,Xicheng District,Beijing P.R China, 100088

Објекат: Пруга Београд - Суботица државна граница (Келебија), ДЕОНИЦА ПРУГЕ НОВИ САД - СУБОТИЦА - ДРЖАВНА ГРАНИЦА (КЕЛЕБИЈА)

Део пројекта: **9/1.2 СИНХРОН ПЛАН**

ДЕОНИЦА РУМЕНКА (УКЉУЧИВО) - НАУМОВИЋЕВО (УКЉУЧИВО)

Унутрашња контрола: Ненад Ђорђевић, дипл.инж.маш.

Главни пројектант: др Љиљана Милић Марковић, дипл. грађ. инж.

Руководилац организационе јединице: Ненад Ђорђевић, дипл.инж.маш.

Цртеж:	Размера:
СИНХРОН ПЛАН од km 105+675.00 до km 107+400.00	1:1000

Фаза пројекта:	датум:	Цртеж бр.
ПГД	04.2021.	2020-250-МАШ-С9/1.2-Ц13

ЛЕГЕНДА

	ВРСТА ИНСТАЛАЦИЈЕ	ПОСТОЈЕЋЕ	УКИДА СЕ	ПРОЈЕКТ - ИЗМЕШТЕНО
1.	ВОДОВОД			
2.	КАНАЛИЗАЦИЈА			
3.	ДРЕНАЖА			
4.	ТЕЛ.ИНФРАСТРУКТУРА			
5.	КАНАЛЕТА			
6.	СС ИНСТАЛАЦИЈЕ			
7.	ЕЛЕКТРОЕНЕРГЕТСКИ КАБЛ - ПОДЗЕМНИ			
8.	ДАЛЕКОВОД			
9.	СТУБ ЗА ДАЛЕКОВОД			
10	КАБЛОВСКА СПОЈНИЦА			
11	ДАЛЕКОВОД 110V			
12	СТУБ ЗА ДАЛЕКОВОД 110kV			
13	ТРАФОСТАНИЦА			
14	КАБЛОВСКА ЦЕВ			
15	ТЕМЕЉ СТУБА КМ			
16	ТЕМЕЉ СИДРА КМ			
17	ТЕМЕЉИ ПОРТАЛА КМ			
18	Стубна трафостаница са контактне мреже			
19	Разводни орман на бетонском постољу за напајање спољног осветљења, лифтова у потходницима итд.			
20	Разводни орман на бетонском постољу за управљање растављачима са контактне мреже			
21	Кабловски вод ниског напона			
22	Светиљке за спољно осветљење			
23	Прикључна плоча за повезивање напојног кабла спољног осветљења и кабла			
24	Противпанична светиљка			
25	ГАСОВОД			
26	ТОПЛОВОД			
27	НАФТОВОД			

Постојећа вегетација која се задржава
ДРВОРЕДНЕ САДНИЦЕ ВИСОКИХ ЛИШЋАРА
ВИСОКИ ЛИШЋАРИ
СРЕДЊЕ ВИСОКИ И НИСКИ ЛИШЋАРИ
ЛИСТОПАДНО ШИБЉЕ
ЗИМЗЕЛЕНО ШИБЉЕ
ЧЕТИНАРСКО ШИБЉЕ
СЕЈАНИ ТРАВЊАК
ЗЕЛЕНА ПОВРШИНА ОСТАВЉЕНА ДА СЕ СПОНТАНО ЗАТРАВИ

Пројекти хидротехничких инсталација: лиценца број: 330 B870 05		Пројекат електроенергетских инсталација и измештање и заштита електроенергетске инфраструктуре: Драгана Марјановић дипл.инж.ел. лиценца број: 350 I887 10
Марина Бубало дипл.инж.грађ. лиценца број: 314 4255 03	Душица Мајсторовић дипл.инж.грађ. лиценца број: 314 3194 03	Елаборат укрштаја далековода: Андреја Мијалчић дипл.инж.ел. лиценца број: 351 N203 14
Никола Павловић дипл.инж.грађ. лиценца број: 300 N968 15	Верица Јаблановић Чича дипл.инж.грађ. лиценца број: 314 I933 10	Пројекат измештања и заштите телекомуникационе мреже: Периша Прокопијевић дипл.инж.ел. лиценца број: 353 4455 03
Јелена Шуљагић дипл.инж.грађ. лиценца број: 314 3133 03	Јелена Николић дипл.инж.грађ. лиценца број: 314 3134 03	Пројекат трасе кабловске канализације: Александра Митић дипл.инж.грађ. лиценца број: 315 L487 12
Јелена Бокун дипл.инж.грађ. лиценца број: 314 B851 05	Драгана Чађа дипл.инж.грађ. лиценца број: 314 6448 03	Пројекат контактне мреже: Милан Муждало дипл.инж.ел. лиценца број: 351 G095 08
Војислав Богданић дипл.инж.грађ. лиценца број: 314 D664 06	Јасмина Чокић-Гаон дипл.инж.грађ. лиценца број: 314 H572 09	Пројекат ПСН, ПС, електровучних подстаница, управљање затварачима, ТС, осветљења: Љубица Јанковић дипл.инж.ел. лиценца број: 351 N017 14, 350 D991 06
	Биљана Стефановић дипл.инж.грађ. лиценца број: 314 D791 06	Пројекат сигнално-сигурносних система: Драгиша Поповић дипл.инж.ел. лиценца број: 353 O626 16

СВИ УЧЕСНИЦИ СУ УСАГЛАСИЛИ СВОЈЕ ИНСТАЛАЦИЈЕ

Пројекат спољњег уређења са озелењавањем: Нада Госпић дипл.инж.пејз.арх. лиценца број: 373 4024 03

Број	Датум	Опис
01		

Ревизиони блок:

САОБРАЋАЈНИ ИНСТИТУТ ЦИП, д.о.о.
Немањина 6; 11000 Београд; Србија
Тел: 011/3618-134; Факс: 011/3618-324; web site: www.sicip.co.rs

Организациона јединица: МАШИНСТВО

Одговорни пројектант за синхрон план: лиценца број: 330 B870 05 Златко Стевановић, дипл.инж.маш.

Сарадници:

Инвеститор пројекта: " ИНФРАСТРУКТУРА ЖЕЛЕЗНИЦЕ СРБИЈЕ " А.Д. Немањина 6/IV, Београд

Наручилац пројекта: China Railway International Corporation Ltd. (CRIC) No.10 Fuxing Road, Haidian District, Beijing P.R.China, 100844; China Communication Construction Company Ltd. (CCCC) No.85 Deshengmenwai Street, Xicheng District, Beijing P.R.China, 100088

Објекат: Пруга Београд - Суботица државна граница (Келебија), ДЕОНИЦА ПРУГЕ НОВИ САД - СУБОТИЦА - ДРЖАВНА ГРАНИЦА (КЕЛЕБИЈА)

Део пројекта: 9/1.2 СИНХРОН ПЛАН, ДЕОНИЦА РУМЕНКА (УКЉУЧИВО) - НАУМОВИЋЕВО (УКЉУЧИВО)

Унутрашња контрола: Ненад Ђорђевић, дипл.инж.маш.

Главни пројектант: др Љиљана Милић Марковић, дипл. грађ. инж.

Руководилац организационе јединице: Ненад Ђорђевић, дипл.инж.маш.

Цртеж: СИНХРОН ПЛАН од km 107+400.00 до km 109+150.00

Размера: 1:1000

Фаза пројекта: ПГД

Датум: 04.2021.

Цртеж бр.: 2020-250-МАШ-С9/1.2-Ц14

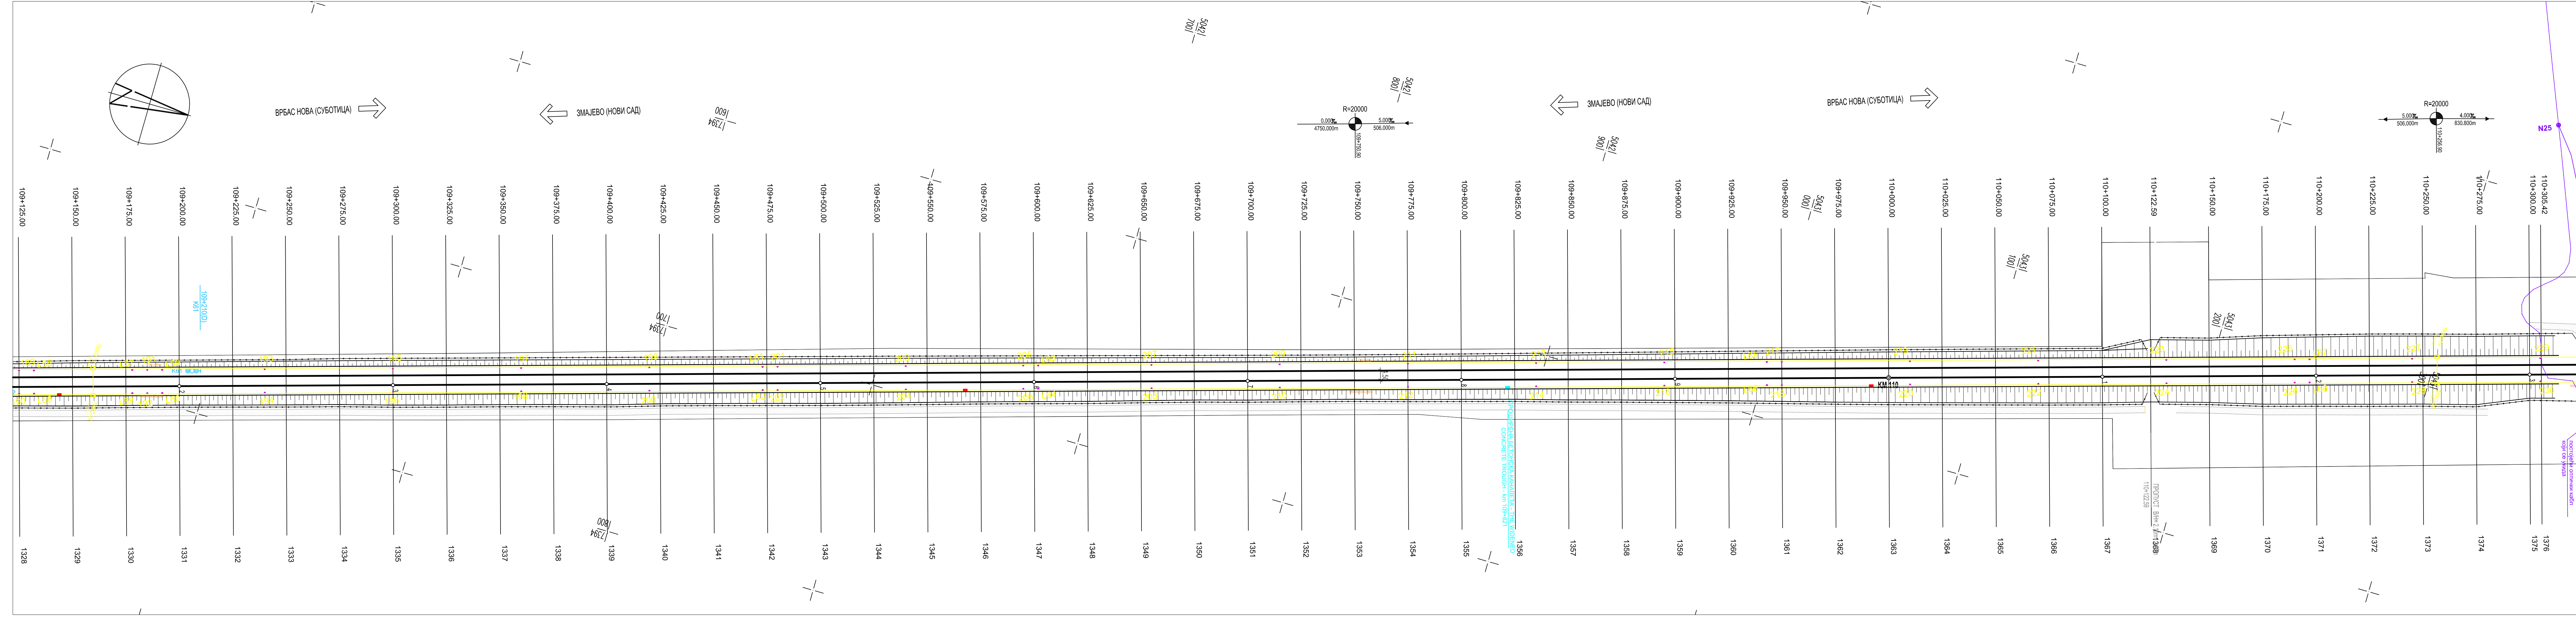

ЛЕГЕНДА

	ВРСТА ИНСТАЛАЦИЈЕ	ПОСТОЈЕЋЕ	УКИДА СЕ	ПРОЈЕКАТ - ИЗМЕШТЕНО
1.	ВОДОВОД			
2.	КАНАЛИЗАЦИЈА			
3.	ДРЕНАЖА			
4.	ТЕЛ.ИНФРАСТРУКТУРА			
5.	КАНАЛЕТА			
6.	СС ИНСТАЛАЦИЈЕ			
7.	ЕЛЕКТРОЕНЕРГЕТСКИ КАБЛ - ПОДЗЕМНИ			
8.	ДАЛЕКОВОД			
9.	СТУБ ЗА ДАЛЕКОВОД			
10	КАБЛОВСКА СПОЈНИЦА			
11	ДАЛЕКОВОД 110V			
12	СТУБ ЗА ДАЛЕКОВОД 110kV			
13	ТРАФОСТАНИЦА			
14	КАБЛОВСКА ЦЕВ			
15	ТЕМЕЉ СТУБА КМ			
16	ТЕМЕЉ СИДРА КМ			
17	ТЕМЕЉИ ПОРТАЛА КМ			
18	Стубна трафостаница са контактне мреже			
19	Разводни орман на бетонском постољу за напајање спољног осветљења, лифтова у потходницима итд.			
20	Разводни орман на бетонском постољу за управљање растављачима са контактне мреже			
21	Кабловски вод ниског напона			
22	Светиљке за спољно осветљење			
23	Прикључна плоча за повезивање напојног кабла спољног осветљења и кабла			
24	Противпанична светиљка			
25	ГАСОВОД			
26	ТОПЛОВОД			
27	НАФТОВОД			

Постојећа вегетација која се задржава
ДРВОРЕДНЕ САДНИЦЕ ВИСОКИХ ЛИШЋАРА
ВИСОКИ ЛИШЋАРИ
СРЕДЊЕ ВИСОКИ И НИСКИ ЛИШЋАРИ
ЛИСТОПАДНО ШИБЉЕ
ЗИМЗЕЛЕНО ШИБЉЕ
ЧЕТИНАРСКО ШИБЉЕ
СЕЈАНИ ТРАВЊАК
ЗЕЛЕНА ПОВРШИНА ОСТАВЉЕНА ДА СЕ СПОНТАНО ЗАТРАВИ

Пројекти хидротехничких инсталација: лиценца број: 330 B870 05

Марина Бубало, дипл.инж.грађ., лиценца број: 314 4255 03
Душица Мајсторовић, дипл.инж.грађ., лиценца број: 314 3194 03
Никола Павловић, дипл.инж.грађ., лиценца број: 300 N968 15
Верица Јаблановић Чича, дипл.инж.грађ., лиценца број: 314 I933 10
Јелена Шуљагић, дипл.инж.грађ., лиценца број: 314 3133 03
Јелена Николић, дипл.инж.грађ., лиценца број: 314 3134 03
Јелена Бокун, дипл.инж.грађ., лиценца број: 314 B851 05
Драгана Чаћа, дипл.инж.грађ., лиценца број: 314 6448 03
Војислав Богданић, дипл.инж.грађ., лиценца број: 314 D664 06
Јасмина Чокић-Гаон, дипл.инж.грађ., лиценца број: 314 H572 09
Биљана Стефановић, дипл.инж.грађ., лиценца број: 314 D791 06

Пројекат електроенергетских инсталација и измештање и заштита електроенергетске инфраструктуре: Драгана Марјановић, дипл.инж.ел., лиценца број: 350 I887 10
Елаборат укрштаја далековода: Андреја Мијалчић, дипл.инж.ел., лиценца број: 351 N203 14
Пројекат измештања и заштите телекомуникационе мреже: Периша Прокопијевић, дипл.инж.ел., лиценца број: 353 4455 03
Пројекат трасе кабловске канализације: Александра Митић, дипл.инж.грађ., лиценца број: 315 L487 12
Пројекат контактне мреже: Милан Муждало, дипл.инж.ел., лиценца број: 351 G095 08
Пројекат ПСН, ПС, електровучних подстаница, управљање затварачима, ТС, осветљења: Љубица Јанковић, дипл.инж.ел., лиценца број: 351 N017 14, 350 D991 06
Пројекат сигнално-сигурносних система: Драгиша Поповић, дипл.инж.ел., лиценца број: 353 O626 16
Пројекат спољњег уређења са озелењавањем: Нада Госпић, дипл.инж.пејз.арх., лиценца број: 373 4024 03

СВИ УЧЕСНИЦИ СУ УСАГЛАСИЛИ СВОЈЕ ИНСТАЛАЦИЈЕ

Број	Датум	Опис
01		

Ревизиони блок:

САОБРАЋАЈНИ ИНСТИТУТ ЦИП, д.о.о.
Немањина 6; 11000 Београд; Србија
Тел: 011/3618-134; Факс: 011/3618-324; web site: www.sicip.co.rs

Организациона јединица: МАШИНСТВО

Одговорни пројектант за синхрон план: лиценца број: 330 B870 05, Златко Стевановић, дипл.инж.маш.

Сарадници:

Инвеститор пројекта: "ИНФРАСТРУКТУРА ЖЕЛЕЗНИЦЕ СРБИЈЕ" А.Д., Немањина 6/IV, Београд

Наручилац пројекта: China Railway International Corporation Ltd. (CRIC), No.10 Fuxing Road, Haidian District, Beijing, P.R.China, 100844; China Communication Construction Company Ltd. (CCCC), No.85 Deshengmenwai Street, Xicheng District, Beijing, P.R.China, 100088

Објекат: Пруга Београд - Суботица државна граница (Келебија), ДЕОНИЦА ПРУГЕ НОВИ САД - СУБОТИЦА - ДРЖАВНА ГРАНИЦА (КЕЛЕБИЈА)

Део пројекта: **9/1.2 СИНХРОН ПЛАН** ДЕОНИЦА РУМЕНКА (УКЉУЧИВО) - НАУМОВИЋЕВО (УКЉУЧИВО)

Унутрашња контрола: Ненад Ђорђевић, дипл.инж.маш.
Главни пројектант: др Љиљана Милић Марковић, дипл. грађ. инж.
Руководилац организационе јединице: Ненад Ђорђевић, дипл.инж.маш.

Цртеж:	Размера:
СИНХРОН ПЛАН од km 109+150.00 до km 110+900.00	1:1000

Фаза пројекта:	датум:	Цртеж бр.
ПГД	04.2021.	2020-250-МАШ-С9/1.2-Ц15

ЛЕГЕНДА

	ВРСТА ИНСТАЛАЦИЈЕ	ПОСТОЈЕЋЕ	УКИДА СЕ	ПРОЈЕКТ - ИЗМЕШТЕНО
1.	ВОДОВОД			
2.	КАНАЛИЗАЦИЈА			
3.	ДРЕНАЖА			
4.	ТЕЛ.ИНФРАСТРУКТУРА			
5.	КАНАЛЕТА			
6.	СС ИНСТАЛАЦИЈЕ			
7.	ЕЛЕКТРОЕНЕРГЕТСКИ КАБЛ - ПОДЗЕМНИ			
8.	ДАЛЕКОВОД			
9.	СТУБ ЗА ДАЛЕКОВОД			
10	КАБЛОВСКА СПОЈНИЦА			
11	ДАЛЕКОВОД 110V			
12	СТУБ ЗА ДАЛЕКОВОД 110kV			
13	ТРАФОСТАНИЦА			
14	КАБЛОВСКА ЦЕВ			========
15	ТЕМЕЉ СТУБА КМ			
16	ТЕМЕЉ СИДРА КМ			
17	ТЕМЕЉИ ПОРТАЛА КМ			
18	Стубна трафостаница са контактне мреже			
19	Разводни орман на бетонском постољу за напајање спољног осветљења, лифтова у потходницима итд.			
20	Разводни орман на бетонском постољу за управљање растављачима са контактне мреже			
21	Кабловски вод ниског напона			
22	Светиљке за спољно осветљење			
23	Прикључна плоча за повезивање напојног кабла спољног осветљења и кабла			
24	Противпанична светиљка			
25	ГАСОВОД			
26	ТОПЛОВОД			
27	НАФТОВОД			

Постојећа вегетација која се задржава

ДРВОРЕДНЕ САДНИЦЕ ВИСОКИХ ЛИШЋАРА

ВИСОКИ ЛИШЋАРИ

СРЕДЊЕ ВИСОКИ И НИСКИ ЛИШЋАРИ

ЛИСТОПАДНО ШИБЉЕ

ЗИМЗЕЛЕНО ШИБЉЕ

ЧЕТИНАРСКО ШИБЉЕ

СЕЈАНИ ТРАВЊАК

ЗЕЛЕНА ПОВРШИНА ОСТАВЉЕНА ДА СЕ СПОНТАНО ЗАТРАВИ

Пројекти хидротехничких инсталација: лиценца број: 330 B870 05		Пројекат електроенергетских инсталација и измештање и заштита електроенергетске инфраструктуре: Драгана Марјановић дипл.инж.ел. лиценца број: 350 I887 10
Марина Бубало дипл.инж.грађ. лиценца број: 314 4255 03	Душица Мајсторовић дипл.инж.грађ. лиценца број: 314 3194 03	Елаборат укрштаја далековода: Андреја Мијалчић дипл.инж.ел. лиценца број: 351 N203 14
Никола Павловић дипл.инж.грађ. лиценца број: 300 N968 15	Верица Јаблановић Чича дипл.инж.грађ. лиценца број: 314 I933 10	Пројекат измештања и заштите телекомуникационе мреже: Периша Прокопијевић дипл.инж.ел. лиценца број: 353 4455 03
Јелена Шуљагић дипл.инж.грађ. лиценца број: 314 3133 03	Јелена Николић дипл.инж.грађ. лиценца број: 314 3134 03	Пројекат трасе кабловске канализације: Александра Митић дипл.инж.ел. лиценца број: 315 L487 12
Јелена Бокун дипл.инж.грађ. лиценца број: 314 B851 05	Драгана Чађа дипл.инж.грађ. лиценца број: 314 6448 03	Пројекат контактне мреже: Милан Муждало дипл.инж.ел. лиценца број: 351 G095 08
Војислав Богданић дипл.инж.грађ. лиценца број: 314 D664 06	Јасмина Чокић-Гаон дипл.инж.грађ. лиценца број: 314 H572 09	Пројекат ПСН, ПС, електровучних подстаница, управљање затварачима, ТС, осветљења: Љубица Јанковић дипл.инж.ел. лиценца број: 351 N017 14, 350 D991 06
	Биљана Стефановић дипл.инж.грађ. лиценца број: 314 D791 06	Пројекат сигнално-сигурносних система: Драгиша Поповић дипл.инж.ел. лиценца број: 353 O626 16
СВИ УЧЕСНИЦИ СУ УСАГЛАСИЛИ СВОЈЕ ИНСТАЛАЦИЈЕ		Пројекат спољњег уређења са озелењавањем: Нада Госпић дипл.инж.пејз.арх. лиценца број: 373 4024 03

Број	Датум	Опис
01		

Ревизиони блок:

САОБРАЋАЈНИ ИНСТИТУТ ЦИП, д.о.о.

Немањина 6; 11000 Београд; Србија
Тел: 011/3618-134; Факс: 011/3618-324; web site: www.sicip.co.rs

Организациона јединица: МАШИНСТВО

Одговорни пројектант за синхрон план: лиценца број: 330 B870 05 Златко Стевановић, дипл.инж.маш.

Инвеститор пројекта: " ИНФРАСТРУКТУРА ЖЕЛЕЗНИЦЕ СРБИЈЕ " А.Д. Немањина 6/IV, Београд

Наручилац пројекта: Министарство грађевинарства, саобраћаја и инфраструктуре; China Communication Construction Company Ltd. (CCCC) No.85 Deshengmenwai Street, Xicheng District, Beijing P.R.China, 100088

Сарадници:

Објекат: Пруга Београд - Суботица државна граница (Келебија), ДЕОНИЦА ПРУГЕ НОВИ САД - СУБОТИЦА - ДРЖАВНА ГРАНИЦА (КЕЛЕБИЈА)

Део пројекта: **9/1.2 СИНХРОН ПЛАН** ДЕОНИЦА РУМЕНКА (УКЉУЧИВО) - НАУМОВИЋЕВО (УКЉУЧИВО)

Унутрашња контрола: Ненад Ђорђевић, дипл.инж.маш.

Главни пројектант: др Љиљана Милић Марковић, дипл. грађ. инж.

Руководилац организационе јединице: Ненад Ђорђевић, дипл.инж.маш.

Цртеж: СИНХРОН ПЛАН од km 110+900.00 до km 112+600.00

Размера: 1:1000

Фаза пројекта: ПГД | датум: 04.2021. | Цртеж бр.: 2020-250-МАШ-С9/1.2-Ц16

ЛЕГЕНДА

	ВРСТА ИНСТАЛАЦИЈЕ	ПОСТОЈЕЋЕ	УКИДА СЕ	ПРОЈЕКАТ - ИЗМЕШТЕНО
1.	ВОДОВОД			
2.	КАНАЛИЗАЦИЈА			
3.	ДРЕНАЖА			
4.	ТЕЛ.ИНФРАСТРУКТУРА			
5.	КАНАЛЕТА			
6.	СС ИНСТАЛАЦИЈЕ			
7.	ЕЛЕКТРОЕНЕРГЕТСКИ КАБЛ - ПОДЗЕМНИ			
8.	ДАЛЕКОВОД			
9.	СТУБ ЗА ДАЛЕКОВОД			
10	КАБЛОВСКА СПОЈНИЦА			
11	ДАЛЕКОВОД 110V			
12	СТУБ ЗА ДАЛЕКОВОД 110kV			
13	ТРАФОСТАНИЦА			
14	КАБЛОВСКА ЦЕВ			
15	ТЕМЕЉ СТУБА КМ			
16	ТЕМЕЉ СИДРА КМ			
17	ТЕМЕЉИ ПОРТАЛА КМ			
18	Стубна трафостаница са контактне мреже			
19	Разводни орман на бетонском постољу за напајање спољног осветљења, лифтова у потходницима итд.			
20	Разводни орман на бетонском постољу за управљање раставључачима са контактне мреже			
21	Кабловски вод ниског напона			
22	Светиљке за спољно осветљење			
23	Прикључна плоча за повезивање напојног кабла спољног осветљења и кабла			
24	Противпанична светиљка			
25	ГАСОВОД			
26	ТОПЛОВОД			
27	НАФТОВОД			

Постојећа вегетација која се задржава

ДРВОРЕДНЕ САДНИЦЕ ВИСОКИХ ЛИШЋАРА

ВИСОКИ ЛИШЋАРИ

СРЕДЊЕ ВИСОКИ И НИСКИ ЛИШЋАРИ

ЛИСТОПАДНО ШИБЉЕ

ЗИМЗЕЛЕНО ШИБЉЕ

ЧЕТИНАРСКО ШИБЉЕ

СЕЈАНИ ТРАВЊАК

ЗЕЛЕНА ПОВРШИНА ОСТАВЉЕНА ДА СЕ СПОНТАНО ЗАТРАВИ

Пројекти хидротехничких инсталација: лиценца број: 330 B870 05		Пројекат електроенергетских инсталација и измештање и заштита електроенергетске инфраструктуре: Драгана Марјановић дипл.инж.ел. лиценца број: 350 I887 10
Марина Бубало дипл.инж.грађ. лиценца број: 314 4255 03	Душица Мајсторовић дипл.инж.грађ. лиценца број: 314 3194 03	Елаборат укрштаја далековода: Андреја Мијалчић дипл.инж.ел. лиценца број: 351 N203 14
Никола Павловић дипл.инж.грађ. лиценца број: 300 N968 15	Верица Јаблановић Чича дипл.инж.грађ. лиценца број: 314 I933 10	Пројекат измештања и заштите телекомуникационе мреже: Периша Прокопијевић дипл.инж.ел. лиценца број: 353 4455 03
Јелена Шуљагић дипл.инж.грађ. лиценца број: 314 3133 03	Јелена Николић дипл.инж.грађ. лиценца број: 314 3134 03	Пројекат трасе кабловске канализације: Александра Митић дипл.инж.ел. лиценца број: 315 L487 12
Јелена Бокун дипл.инж.грађ. лиценца број: 314 B851 05	Драгана Чаћа дипл.инж.грађ. лиценца број: 314 6448 03	Пројекат контактне мреже: Милан Муждало дипл.инж.ел. лиценца број: 351 G095 08
Војислав Богданић дипл.инж.грађ. лиценца број: 314 D664 06	Јасмина Чокић-Гаон дипл.инж.грађ. лиценца број: 314 H572 09	Пројекат ПСН, ПС, електровучних подстаница, управљање затварачима, ТС, осветљења: Љубица Јанковић дипл.инж.ел. лиценца број: 351 N017 14, 350 D991 06
	Биљана Стефановић дипл.инж.грађ. лиценца број: 314 D791 06	Пројекат сигнално-сигурносних система: Драгиша Поповић дипл.инж.ел. лиценца број: 353 O626 16
		Пројекат спољњег уређења са озелењавањем: Нада Госнић дипл.инж.пејз.арх. лиценца број: 373 4024 03

СВИ УЧЕСНИЦИ СУ УСАГЛАСИЛИ СВОЈЕ ИНСТАЛАЦИЈЕ

Број	Датум	Опис
01		

Ревизиони блок:

САОБРАЋАЈНИ ИНСТИТУТ ЦИП, д.о.о.
Немањина 6; 11000 Београд; Србија
Тел: 011/3618-134; Факс: 011/3618-324; web site: www.sicip.co.rs

Организациона јединица: МАШИНСТВО

Одговорни пројектант за синхрон план: лиценца број: 330 B870 05
Златко Стевановић, дипл.инж.маш.

Сарадници:

Инвеститор пројекта: " ИНФРАСТРУКТУРА ЖЕЛЕЗНИЦЕ СРБИЈЕ " А.Д. Немањина 6/IV, Београд

Наручилац пројекта: China Railway International Corporation Ltd. (CRIC) No.10 Fuxing Road, Haidian District, Beijing P.R.China, 100844; China Communication Construction Company Ltd. (CCCC) ...

Објекат: Пруга Београд - Суботица државна граница (Келебија). ДЕОНИЦА ПРУГЕ НОВИ САД - СУБОТИЦА - ДРЖАВНА ГРАНИЦА (КЕЛЕБИЈА)

Део пројекта: **9/1.2 СИНХРОН ПЛАН** ДЕОНИЦА РУМЕНКА (УКЉУЧИВО) - НАУМОВИЋЕВО (УКЉУЧИВО)

Унутрашња контрола: Ненад Ђорђевић, дипл.инж.маш.

Главни пројектант: др Љиљана Милић Марковић, дипл. грађ. инж.

Руководилац организационе јединице: Ненад Ђорђевић, дипл.инж.маш.

Цртеж: **СИНХРОН ПЛАН** од km 112+600.00 до km 114+350.00

Размера: 1:1000

Фаза пројекта: ПГД | датум: 04.2021. | Цртеж бр.: 2020-250-МАШ-С9/1.2-Ц17

ЛЕГЕНДА

	ВРСТА ИНСТАЛАЦИЈЕ	ПОСТОЈЕЋЕ	УКИДА СЕ	ПРОЈЕКТ - ИЗМЕШТЕНО
1.	ВОДОВОД			
2.	КАНАЛИЗАЦИЈА			
3.	ДРЕНАЖА			
4.	ТЕЛ.ИНФРАСТРУКТУРА			
5.	КАНАЛЕТА			
6.	СС ИНСТАЛАЦИЈЕ			
7.	ЕЛЕКТРОЕНЕРГЕТСКИ КАБЛ - ПОДЗЕМНИ			
8.	ДАЛЕКОВОД			
9.	СТУБ ЗА ДАЛЕКОВОД			
10	КАБЛОВСКА СПОЈНИЦА			
11	ДАЛЕКОВОД 110V			
12	СТУБ ЗА ДАЛЕКОВОД 110kV			
13	ТРАФОСТАНИЦА			
14	КАБЛОВСКА ЦЕВ			
15	ТЕМЕЉ СТУБА КМ			
16	ТЕМЕЉ СИДРА КМ			
17	ТЕМЕЉИ ПОРТАЛА КМ			
18	Стубна трафостаница са контактне мреже			
19	Разводни орман на бетонском постољу за напајање спољног осветљења, лифтова у потходницима итд.			
20	Разводни орман на бетонском постољу за управљање растављачима са контактне мреже			
21	Кабловски вод ниског напона			
22	Светиљке за спољно осветљење			
23	Прикључна плоча за повезивање напојног кабла спољног осветљења и кабла			
24	Противпанична светиљка			
25	ГАСОВОД			
26	ТОПЛОВОД			
27	НАФТОВОД			

Постојећа вегетација која се задржава
ДРВОРЕДНЕ САДНИЦЕ ВИСОКИХ ЛИШЋАРА
ВИСОКИ ЛИШЋАРИ
СРЕДЊЕ ВИСОКИ И НИСКИ ЛИШЋАРИ
ЛИСТОПАДНО ШИБЉЕ
ЗИМЗЕЛЕНО ШИБЉЕ
ЧЕТИНАРСКО ШИБЉЕ
СЕЈАНИ ТРАВЊАК
ЗЕЛЕНА ПОВРШИНА ОСТАВЉЕНА ДА СЕ СПОНТАНО ЗАТРАВИ

Пројекти хидротехничких инсталација: лиценца број: 330 B870 05

Пројекат електроенергетских инсталација и измештање и заштита електроенергетске инфраструктуре: Драгана Марјановић, дипл.инж.ел., лиценца број: 350 I887 10

Марина Бубало, дипл.инж.грађ., лиценца број: 314 4255 03
Душица Мајсторовић, дипл.инж.грађ., лиценца број: 314 3194 03

Елаборат укрштаја далековода: Андреја Мијалчић, дипл.инж.ел., лиценца број: 351 N203 14

Никола Павловић, дипл.инж.грађ., лиценца број: 300 N968 15
Верица Јаблановић Чича, дипл.инж.грађ., лиценца број: 314 I933 10

Пројекат измештања и заштите телекомуникационе мреже: Периша Прокопијевић, дипл.инж.ел., лиценца број: 353 4455 03

Јелена Шуљагић, дипл.инж.грађ., лиценца број: 314 3133 03
Јелена Николић, дипл.инж.грађ., лиценца број: 314 3134 03

Пројекат трасе кабловске канализације: Александра Митић, дипл.инж.ел., лиценца број: 315 L487 12

Јелена Бокун, дипл.инж.грађ., лиценца број: 314 B851 05
Драгана Чађа, дипл.инж.грађ., лиценца број: 314 6448 03

Пројекат контактне мреже: Милан Муждало, дипл.инж.ел., лиценца број: 351 G095 08

Војислав Богдановић, дипл.инж.грађ., лиценца број: 314 D664 06
Јасмина Чокић-Гаон, дипл.инж.грађ., лиценца број: 314 H572 09

Пројекат ПСН, ПС, електровучних подстаница, управљање затварачима, ТС, осветљења: Љубица Јанковић, дипл.инж.ел., лиценца број: 351 N017 14, 350 D991 06

Биљана Стефановић, дипл.инж.грађ., лиценца број: 314 D791 06

Пројекат сигнално-сигурносних система: Драгиша Поповић, дипл.инж.ел., лиценца број: 353 O626 16

СВИ УЧЕСНИЦИ СУ УСАГЛАСИЛИ СВОЈЕ ИНСТАЛАЦИЈЕ

Пројекат спољног уређења са озелењавањем: Нада Госпић, дипл.инж.пејз.арх., лиценца број: 373 4024 03

Број	Датум	Опис
01		

Ревизиони блок:

САОБРАЋАЈНИ ИНСТИТУТ ЦИП, д.о.о.
Немањина 6; 11000 Београд; Србија
Тел: 011/3618-134; Факс: 011/3618-324; web site: www.sicip.co.rs

Организациона јединица:МАШИНСТВО

Одговорни пројектант за синхрон план: лиценца број: 330 B870 05, Златко Стевановић, дипл.инж.маш.

Сарадници:

Инвеститор пројекта: " ИНФРАСТРУКТУРА ЖЕЛЕЗНИЦЕ СРБИЈЕ " А.Д., Немањина 6/IV, Београд

Наручилац пројекта: China Railway International Corporation Ltd. (CRIC); China Communication Construction Company Ltd. (CCCC)

Објекат: Пруга Београд - Суботица државна граница (Келебија), ДЕОНИЦА ПРУГЕ НОВИ САД - СУБОТИЦА - ДРЖАВНА ГРАНИЦА (КЕЛЕБИЈА)

Део пројекта: **9/1.2 СИНХРОН ПЛАН**
ДЕОНИЦА РУМЕНКА (УКЉУЧИВО) - НАУМОВИЋЕВО (УКЉУЧИВО)

Унутрашња контрола: Ненад Ђорђевић, дипл.инж.маш.
Главни пројектант: др Љиљана Милић Марковић, дипл. грађ. инж.
Руководилац организационе јединице: Ненад Ђорђевић, дипл.инж.маш.

Цртеж: СИНХРОН ПЛАН од km 114+350.00 до km 116+125.00
Размера: 1:1000
Фаза пројекта: ПГД
Датум: 04.2021.
Цртеж бр.: 2020-250-МАШ-С9/1.2-Ц18

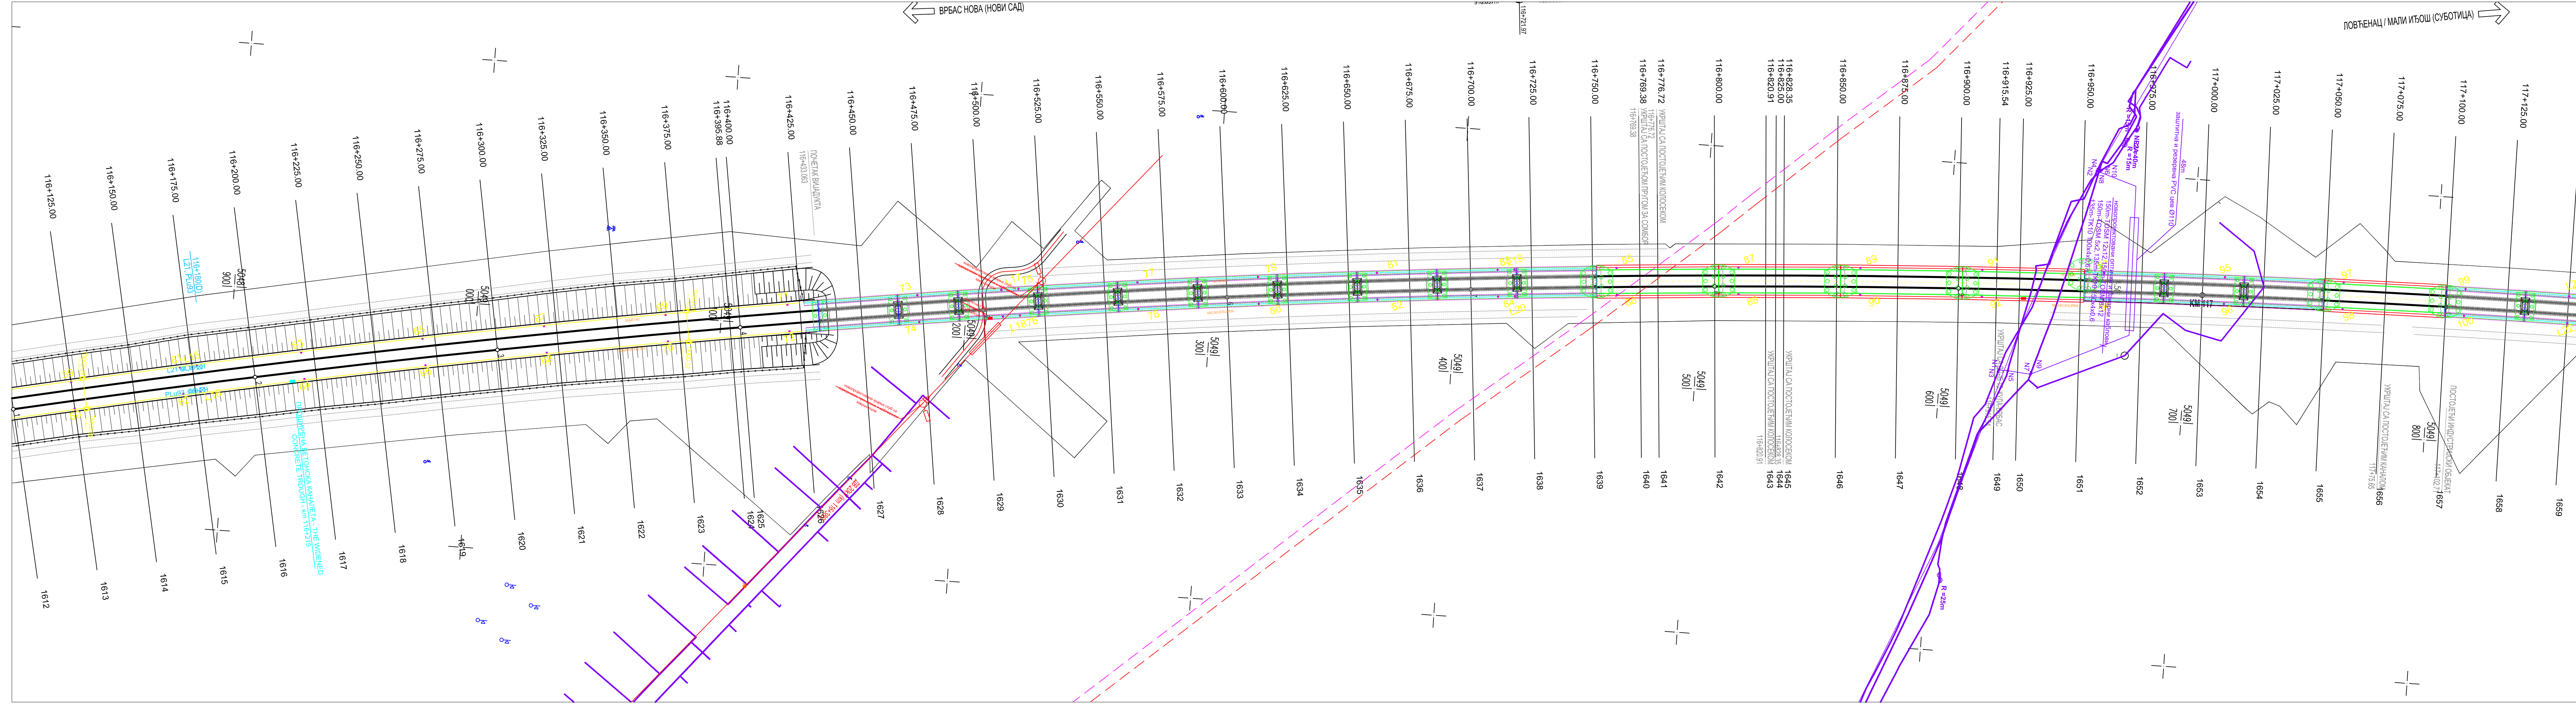

ЛЕГЕНДА

	ВРСТА ИНСТАЛАЦИЈЕ	ПОСТОЈЕЋЕ	УКИДА СЕ	ПРОЈЕКАТ - ИЗМЕШТЕНО
1.	ВОДОВОД			
2.	КАНАЛИЗАЦИЈА			
3.	ДРЕНАЖА			
4.	ТЕЛ.ИНФРАСТРУКТУРА			
5.	КАНАЛЕТА			
6.	СС ИНСТАЛАЦИЈЕ			
7.	ЕЛЕКТРОЕНЕРГЕТСКИ КАБЛ - ПОДЗЕМНИ			
8.	ДАЛЕКОВОД			
9.	СТУБ ЗА ДАЛЕКОВОД			
10	КАБЛОВСКА СПОЈНИЦА			
11	ДАЛЕКОВОД 110V			
12	СТУБ ЗА ДАЛЕКОВОД 110kV			
13	ТРАФОСТАНИЦА			
14	КАБЛОВСКА ЦЕВ			========
15	ТЕМЕЉ СТУБА КМ			
16	ТЕМЕЉ СИДРА КМ			
17	ТЕМЕЉИ ПОРТАЛА КМ			
18	Стубна трафостаница са контактне мреже			
19	Разводни орман на бетонском постољу за напајање спољног осветљења, лифтова у потходницима итд.			
20	Разводни орман на бетонском постољу за управљање растављачима са контактне мреже			
21	Каблoвски вод ниског напона			
22	Светиљке за спољно осветљење			
23	Прикључна плоча за повезивање напојног кабла спољног осветљења и кабла			
24	Противпанична светиљка			
25	ГАСОВОД			
26	ТОПЛОВОД			
27	НАФТОВОД			

Постојећа вегетација која се задржава

ДРВОРЕДНЕ САДНИЦЕ ВИСОКИХ ЛИШЋАРА

ВИСОКИ ЛИШЋАРИ

СРЕДЊЕ ВИСОКИ И НИСКИ ЛИШЋАРИ

ЛИСТОПАДНО ШИБЉЕ

ЗИМЗЕЛЕНО ШИБЉЕ

ЧЕТИНАРСКО ШИБЉЕ

СЕЈАНИ ТРАВЊАК

ЗЕЛЕНА ПОВРШИНА ОСТАВЉЕНА ДА СЕ СПОНТАНО ЗАТРАВИ

Пројекти хидротехничких инсталација: лиценца број: 330 B870 05		Пројекат електроенергетских инсталација и измештање и заштита електроенергетске инфраструктуре: Драгана Марјановић дипл.инж.ел. лиценца број: 350 I887 10
Марина Бубало дипл.инж.грађ. лиценца број: 314 4255 03	Душица Мајсторовић дипл.инж.грађ. лиценца број: 314 3194 03	Елаборат укрштаја далековода: Андреја Мијаловић дипл.инж.ел. лиценца број: 351 N203 14
Никола Павловић дипл.инж.грађ. лиценца број: 300 N968 15	Верица Јаблановић Чича дипл.инж.грађ. лиценца број: 314 I933 10	Пројекат измештања и заштите телекомуникационе мреже: Периша Прокопијевић дипл.инж.ел. лиценца број: 353 4455 03
Јелена Шуљагић дипл.инж.грађ. лиценца број: 314 3133 03	Јелена Николић дипл.инж.грађ. лиценца број: 314 3134 03	Пројекат трасе кабловске канализације: Александра Митић дипл.инж.грађ. лиценца број: 315 L487 12
Јелена Бокун дипл.инж.грађ. лиценца број: 314 B851 05	Драгана Чаћа дипл.инж.грађ. лиценца број: 314 6448 03	Пројекат контактне мреже: Милан Муждало дипл.инж.ел. лиценца број: 351 G095 08
Војислав Богдановић дипл.инж.грађ. лиценца број: 314 D664 06	Јасмина Чокић-Гаон дипл.инж.грађ. лиценца број: 314 H572 09	Пројекат ПСН, ПС, електровучних подстаница, управљање затварачима, ТС, осветљења: Љубица Јанковић дипл.инж.ел. лиценца број: 351 N017 14, 350 D991 06
	Биљана Стефановић дипл.инж.грађ. лиценца број: 314 D791 06	Пројекат сигнално-сигурносних система: Драгиша Поповић дипл.инж.ел. лиценца број: 353 O626 16
СВИ УЧЕСНИЦИ СУ УСАГЛАСИЛИ СВОЈЕ ИНСТАЛАЦИЈЕ		Пројекат спољњег уређења са озелењавањем: Нада Госпић дипл.инж.пејз.арх. лиценца број: 373 4024 03

Број	Датум	Опис
01		

Ревизиони блок:

САОБРАЋАЈНИ ИНСТИТУТ ЦИП, д.о.о.
Немањина 6; 11000 Београд; Србија
Тел: 011/3618-134; Факс: 011/3618-324; web site: www.sicip.co.rs
Организациона јединица:МАШИНСТВО

Одговорни пројектант за синхрон план: лиценца број: 330 B870 05 Златко Стевановић, дипл.инж.маш.

Сарадници:

Инвеститор пројекта: " ИНФРАСТРУКТУРА ЖЕЛЕЗНИЦЕ СРБИЈЕ " А.Д. Немањина 6/IV, Београд

Наручилац пројекта: China Railway International Corporation Ltd. (CRIC) No.10 Fuxing Road,Haidian District,Beijing P.R.China, 100844; China Communication Construction Company Ltd. (CCCC) No.85 Deshengmenwai Street,Xicheng District,Beijing P.R.China, 100088

Објекат: Пруга Београд - Суботица државна граница (Келебија), ДЕОНИЦА ПРУГЕ НОВИ САД - СУБОТИЦА - ДРЖАВНА ГРАНИЦА (КЕЛЕБИЈА)

Део пројекта: **9/1.2 СИНХРОН ПЛАН** ДЕОНИЦА РУМЕНКА (УКЉУЧИВО) - НАУМОВИЋЕВО (УКЉУЧИВО)

Унутрашња контрола: Ненад Ђорђевић, дипл.инж.маш.

Главни пројектант: др Љиљана Милић Марковић, дипл. грађ. инж.

Руководилац организационе јединице: Ненад Ђорђевић, дипл.инж.маш.

Цртеж: СИНХРОН ПЛАН од km 116+125.00 до km 117+875.00 | Размера: 1:1000

Фаза пројекта: ПГД | датум: 04.2021. | Цртеж бр. 2020-250-МАШ-С9/1.2-Ц19

ЛЕГЕНДА

	ВРСТА ИНСТАЛАЦИЈЕ	ПОСТОЈЕЋЕ	УКИДА СЕ	ПРОЈЕКТ - ИЗМЕШТЕНО
1.	ВОДОВОД			
2.	КАНАЛИЗАЦИЈА			
3.	ДРЕНАЖА			
4.	ТЕЛ.ИНФРАСТРУКТУРА			
5.	КАНАЛЕТА			
6.	СС ИНСТАЛАЦИЈЕ			
7.	ЕЛЕКТРОЕНЕРГЕТСКИ КАБЛ - ПОДЗЕМНИ			
8.	ДАЛЕКОВОД			
9.	СТУБ ЗА ДАЛЕКОВОД			
10	КАБЛОВСКА СПОЈНИЦА			
11	ДАЛЕКОВОД 110V			
12	СТУБ ЗА ДАЛЕКОВОД 110kV			
13	ТРАФОСТАНИЦА			
14	КАБЛОВСКА ЦЕВ			
15	ТЕМЕЉ СТУБА КМ			
16	ТЕМЕЉ СИДРА КМ			
17	ТЕМЕЉИ ПОРТАЛА КМ			
18	Стубна трафостаница са контактне мреже			
19	Разводни орман на бетонском постољу за напајање спољног осветљења, лифтова у потходницима итд.			
20	Разводни орман на бетонском постољу за управљање растављачима са контактне мреже			
21	Кабловски вод ниског напона			
22	Светиљке за спољно осветљење			
23	Прикључна плоча за повезивање напојног кабла спољног осветљења и кабла			
24	Противпанична светиљка			
25	ГАСОВОД			
26	ТОПЛОВОД			
27	НАФТОВОД			

Постојећа вегетација која се задржава
ДРВОРЕДНЕ САДНИЦЕ ВИСОКИХ ЛИШЋАРА
ВИСОКИ ЛИШЋАРИ
СРЕДЊЕ ВИСОКИ И НИСКИ ЛИШЋАРИ
ЛИСТОПАДНО ШИБЉЕ
ЗИМЗЕЛЕНО ШИБЉЕ
ЧЕТИНАРСКО ШИБЉЕ
СЕЈАНИ ТРАВЊАК
ЗЕЛЕНА ПОВРШИНА ОСТАВЉЕНА ДА СЕ СПОНТАНО ЗАТРАВИ

Пројекти хидротехничких инсталација: лиценца број: 330 B870 05		Пројекат електроенергетских инсталација и измештање и заштита електроенергетске инфраструктуре: Драгана Марјановић дипл.инж.ел. лиценца број: 350 I887 10
Марина Бубало дипл.инж.грађ. лиценца број: 314 4255 03	Душица Мајсторовић дипл.инж.грађ. лиценца број: 314 3194 03	Елаборат укрштаја далековода: Андреја Мијаилчић дипл.инж.ел. лиценца број: 351 N203 14
Никола Павловић дипл.инж.грађ. лиценца број: 300 N968 15	Верица Јаблановић Чича дипл.инж.грађ. лиценца број: 314 I933 10	Пројекат измештања и заштите телекомуникационе мреже: Периша Прокопијевић дипл.инж.ел. лиценца број: 353 4455 03
Јелена Шуљагић дипл.инж.грађ. лиценца број: 314 3133 03	Јелена Николић дипл.инж.грађ. лиценца број: 314 3134 03	Пројекат трасе кабловске канализације: Александра Митић дипл.инж.ел. лиценца број: 315 L487 12
Јелена Бокун дипл.инж.грађ. лиценца број: 314 B851 05	Драгана Чађа дипл.инж.грађ. лиценца број: 314 6448 03	Пројекат контактне мреже: Милан Муждало дипл.инж.ел. лиценца број: 351 G095 08
Војислав Богданић дипл.инж.грађ. лиценца број: 314 D664 06	Јасмина Чокић-Гаон дипл.инж.грађ. лиценца број: 314 H572 09	Пројекат ПСН, ПС, електровучних подстаница, управљање затварачима, ТС, осветљења: Љубица Јанковић дипл.инж.ел. лиценца број: 351 N017 14, 350 D991 06
	Биљана Стефановић дипл.инж.грађ. лиценца број: 314 D791 06	Пројекат сигнално-сигурносних система: Драгиша Поповић дипл.инж.ел. лиценца број: 353 O626 16
СВИ УЧЕСНИЦИ СУ УСАГЛАСИЛИ СВОЈЕ ИНСТАЛАЦИЈЕ		Пројекат спољњег уређења са озелењавањем: Нада Госпић дипл.инж.пејз.арх. лиценца број: 373 4024 03

Број	Датум	Опис
01		

Ревизиони блок:

САОБРАЋАЈНИ ИНСТИТУТ ЦИП, д.о.о.
Немањина 6; 11000 Београд; Србија
Тел: 011/3618-134; Факс: 011/3618-324; web site: www.sicip.co.rs

Организациона јединица: МАШИНСТВО

Одговорни пројектант за синхрон план: лиценца број: 330 B870 05 Златко Стевановић, дипл.инж.маш.

Сарадници:

Инвеститор пројекта: " ИНФРАСТРУКТУРА ЖЕЛЕЗНИЦЕ СРБИЈЕ " А.Д. Немањина 6/IV, Београд

Наручилац пројекта: China Railway International Corporation Ltd. (CRIC) No.10 Fuxing Road,Haidian District,Beijing P.R.China, 100844; China Communication Construction Company Ltd. (CCCC) No.85 Deshengmenwai Street,Xicheng District,Beijing P.R.China, 100088

Објекат: Пруга Београд - Суботица државна граница (Келебија), ДЕОНИЦА ПРУГЕ НОВИ САД - СУБОТИЦА - ДРЖАВНА ГРАНИЦА (КЕЛЕБИЈА)

Део пројекта: 9/1.2 СИНХРОН ПЛАН
ДЕОНИЦА РУМЕНКА (УКЉУЧИВО) - НАУМОВИЋЕВО (УКЉУЧИВО)

Унутрашња контрола: Ненад Ђорђевић, дипл.инж.маш.

Главни пројектант: др Љиљана Милић Марковић, дипл. грађ. инж.

Руководилац организационе јединице: Ненад Ђорђевић, дипл.инж.маш.

Цртеж:	Размера:
СИНХРОН ПЛАН од km 117+875.00 до km 119+625.00	1:1000

Фаза пројекта:	датум:	Цртеж бр.
ПГД	04.2021.	2020-250-МАШ-С9/1.2-Ц20

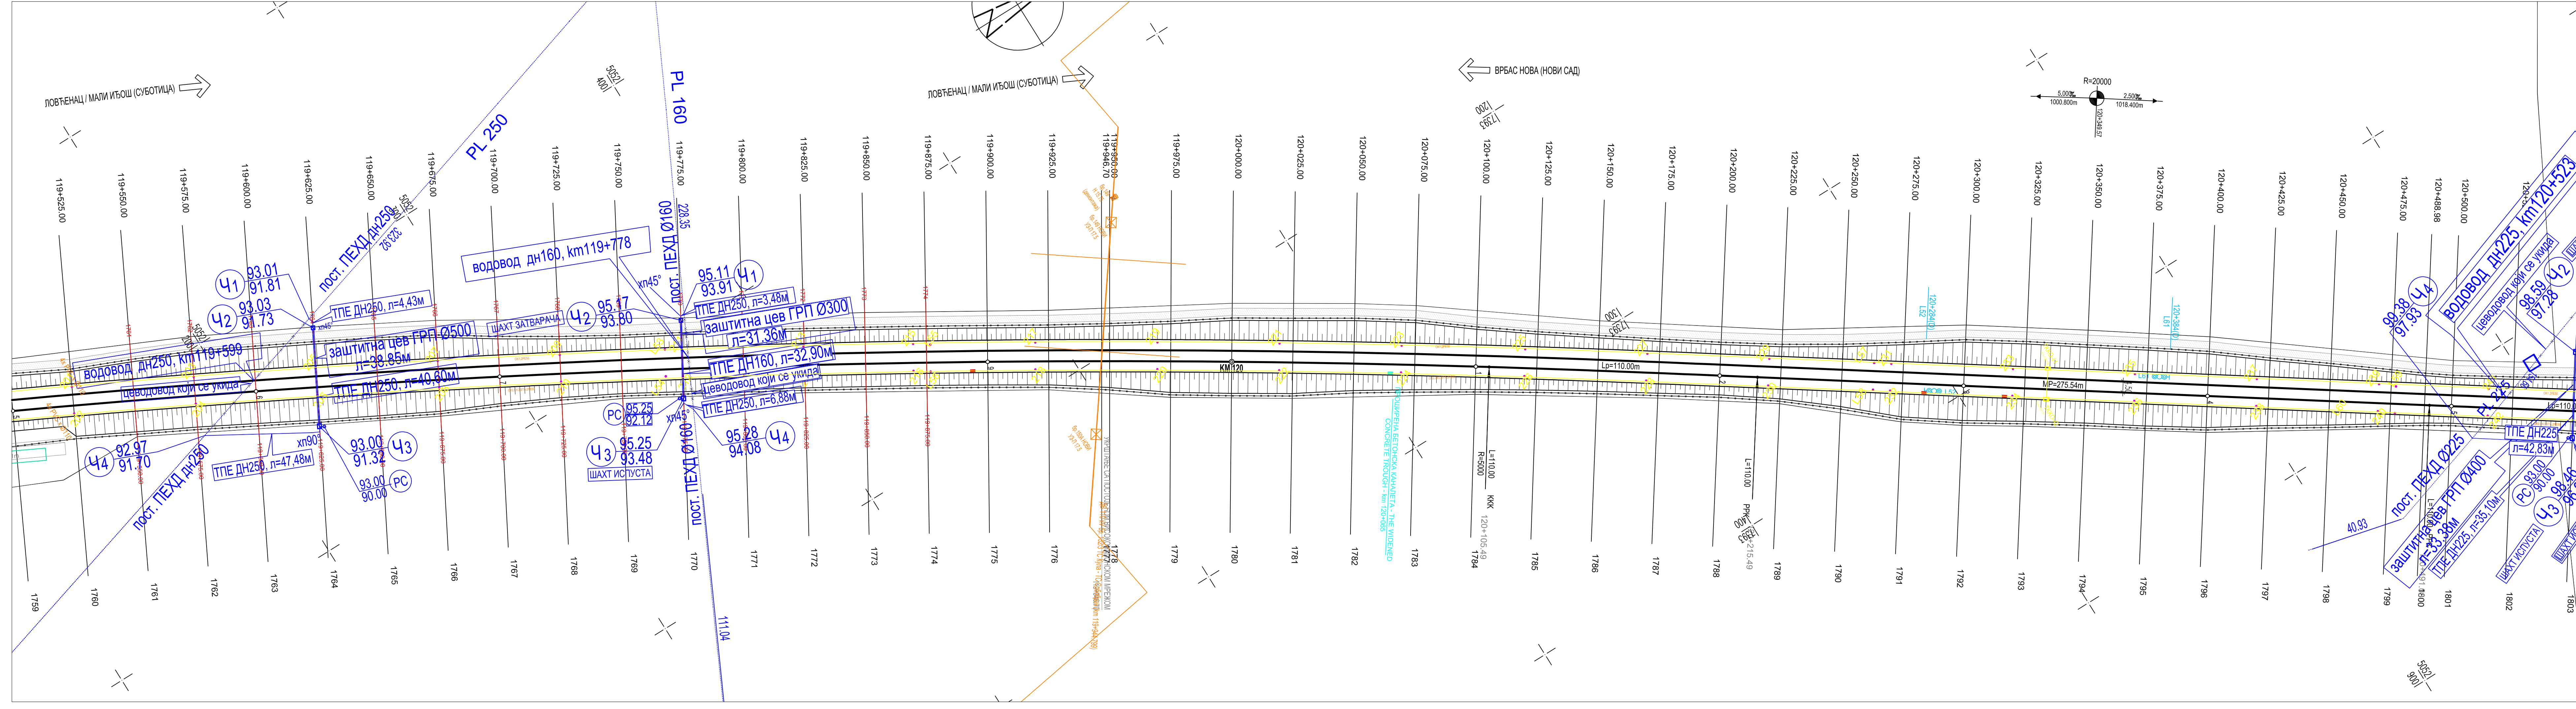

ЛЕГЕНДА

	ВРСТА ИНСТАЛАЦИЈЕ	ПОСТОЈЕЋЕ	УКИДА СЕ	ПРОЈЕКТ - ИЗМЕШТЕНО
1.	ВОДОВОД			
2.	КАНАЛИЗАЦИЈА			
3.	ДРЕНАЖА			
4.	ТЕЛ.ИНФРАСТРУКТУРА			
5.	КАНАЛЕТА			
6.	СС ИНСТАЛАЦИЈЕ			
7.	ЕЛЕКТРОЕНЕРГЕТСКИ КАБЛ - ПОДЗЕМНИ			
8.	ДАЛЕКОВОД			
9.	СТУБ ЗА ДАЛЕКОВОД			
10	КАБЛОВСКА СПОЈНИЦА			
11	ДАЛЕКОВОД 110V			
12	СТУБ ЗА ДАЛЕКОВОД 110kV			
13	ТРАФОСТАНИЦА			
14	КАБЛОВСКА ЦЕВ			
15	ТЕМЕЉ СТУБА КМ			
16	ТЕМЕЉ СИДРА КМ			
17	ТЕМЕЉИ ПОРТАЛА КМ			
18	Стубна трафостаница са контактне мреже			
19	Разводни орман на бетонском постољу за напајање спољног осветљења, лифтова у потходницима итд.			
20	Разводни орман на бетонском постољу за управљање растављачима са контактне мреже			
21	Каблoвски вод ниског напона			
22	Светиљке за спољно осветљење			
23	Прикључна плоча за повезивање напојног кабла спољног осветљења и кабла			
24	Противпанична светиљка			
25	ГАСОВОД			
26	ТОПЛОВОД			
27	НАФТОВОД			

Постојећа вегетација која се задржава

ДРВОРЕДНЕ САДНИЦЕ ВИСОКИХ ЛИШЋАРА

ВИСОКИ ЛИШЋАРИ

СРЕДЊЕ ВИСОКИ И НИСКИ ЛИШЋАРИ

ЛИСТОПАДНО ШИБЉЕ

ЗИМЗЕЛЕНО ШИБЉЕ

ЧЕТИНАРСКО ШИБЉЕ

СЕЈАНИ ТРАВЊАК

ЗЕЛЕНА ПОВРШИНА ОСТАВЉЕНА ДА СЕ СПОНТАНО ЗАТРАВИ

Пројекти хидротехничких инсталација: лиценца број: 330 B870 05

Марина Бубало дипл.инж.грађ. лиценца број: 314 4255 03

Душица Мајсторовић дипл.инж.грађ. лиценца број: 314 3194 03

Никола Павловић дипл.инж.грађ. лиценца број: 300 N968 15

Верица Јаблановић Чича дипл.инж.грађ. лиценца број: 314 I933 10

Јелена Шуљагић дипл.инж.грађ. лиценца број: 314 3133 03

Јелена Николић дипл.инж.грађ. лиценца број: 314 3134 03

Јелена Бокун дипл.инж.грађ. лиценца број: 314 B851 05

Драгана Чаћа дипл.инж.грађ. лиценца број: 314 6448 03

Војислав Богданић дипл.инж.грађ. лиценца број: 314 D664 06

Јасмина Чокић-Гаон дипл.инж.грађ. лиценца број: 314 H572 09

Биљана Стефановић дипл.инж.грађ. лиценца број: 314 D791 06

Пројекат електроенергетских инсталација и измештање и заштита електроенергетске инфраструктуре: Драгана Марјановић дипл.инж.ел. лиценца број: 350 I887 10

Елаборат укрштаја далековода: Андреја Мијалчић дипл.инж.ел. лиценца број: 351 N203 14

Пројекат измештања и заштите телекомуникационе мреже: Периша Прокопијевић дипл.инж.ел. лиценца број: 353 4455 03

Пројекат трасе кабловске канализације: Александра Митић дипл.инж.грађ. лиценца број: 315 L487 12

Пројекат контактне мреже: Милан Муждало дипл.инж.ел. лиценца број: 351 G095 08

Пројекат ПСН, ПС, електровучних подстаница, управљање затварачима, ТС, осветљења: Љубица Јанковић дипл.инж.ел. лиценца број: 351 N017 14, 350 D991 06

Пројекат сигнално-сигурносних система: Драгиша Поповић дипл.инж.ел. лиценца број: 353 O626 16

Пројекат спољњег уређења са озелењавањем: Нада Госпић дипл.инж.пејз.арх. лиценца број: 373 4024 03

СВИ УЧЕСНИЦИ СУ УСАГЛАСИЛИ СВОЈЕ ИНСТАЛАЦИЈЕ

Број	Датум	Опис
01		

Ревизиони блок:

САОБРАЋАЈНИ ИНСТИТУТ ЦИП, д.о.о.

Немањина 6; 11000 Београд; Србија

Тел: 011/3618-134; Факс: 011/3618-324; web site: www.sicip.co.rs

Организациона јединица: МАШИНСТВО

Одговорни пројектант за синхрон план: лиценца број: 330 B870 05 Златко Стевановић, дипл.инж.маш.

Сарадници:

Инвеститор пројекта: " ИНФРАСТРУКТУРА ЖЕЛЕЗНИЦЕ СРБИЈЕ " А.Д. Немањина 6/IV, Београд

Наручилац пројекта: China Railway International Corporation Ltd.(CRIC) No.10 Fuxing Road,Haidian District,Beijing P.R.China, 100844; China Communication Construction Company Ltd. (CCCC) No.85 Deshengmenwai Street,Xicheng District,Beijing P.R.China, 100088

Објекат: Пруга Београд - Суботица државна граница (Келебија), ДЕОНИЦА ПРУГЕ НОВИ САД - СУБОТИЦА - ДРЖАВНА ГРАНИЦА (КЕЛЕБИЈА)

Део пројекта: 9/1.2 СИНХРОН ПЛАН, ДЕОНИЦА РУМЕНКА (УКЉУЧИВО) - НАУМОВИЋЕВО (УКЉУЧИВО)

Унутрашња контрола: Ненад Ђорђевић, дипл.инж.маш.

Главни пројектант: др Љиљана Милић Марковић, дипл. грађ. инж.

Руководилац организационе јединице: Ненад Ђорђевић, дипл.инж.маш.

Цртеж: СИНХРОН ПЛАН од km 119+625.00 до km 121+275.00

Размера: 1:1000

Фаза пројекта: ПГД | датум: 04.2021. | Цртеж бр.: 2020-250-МАШ-С9/1.2-Ц21

ЛЕГЕНДА

	ВРСТА ИНСТАЛАЦИЈЕ	ПОСТОЈЕЋЕ	УКИДА СЕ	ПРОЈЕКТ - ИЗМЕШТЕНО
1.	ВОДОВОД			
2.	КАНАЛИЗАЦИЈА			
3.	ДРЕНАЖА			
4.	ТЕЛ.ИНФРАСТРУКТУРА			
5.	КАНАЛЕТА			
6.	СС ИНСТАЛАЦИЈЕ			
7.	ЕЛЕКТРОЕНЕРГЕТСКИ КАБЛ - ПОДЗЕМНИ			
8.	ДАЛЕКОВОД			
9.	СТУБ ЗА ДАЛЕКОВОД			
10	КАБЛОВСКА СПОЈНИЦА			
11	ДАЛЕКОВОД 110V			
12	СТУБ ЗА ДАЛЕКОВОД 110kV			
13	ТРАФОСТАНИЦА			
14	КАБЛОВСКА ЦЕВ			========
15	ТЕМЕЉ СТУБА КМ			
16	ТЕМЕЉ СИДРА КМ			
17	ТЕМЕЉИ ПОРТАЛА КМ			
18	Стубна трафостаница са контактне мреже			
19	Разводни орман на бетонском постољу за напајање спољног осветљења, лифтова у потходницима итд.			
20	Разводни орман на бетонском постољу за управљање растављачима са контактне мреже			
21	Кабловски вод ниског напона			
22	Светиљке за спољно осветљење			
23	Прикључна плоча за повезивање напојног кабла спољног осветљења и кабла			
24	Противпанична светиљка			
25	ГАСОВОД			
26	ТОПЛОВОД			
27	НАФТОВОД			

Постојећа вегетација која се задржава

ДРВОРЕДНЕ САДНИЦЕ ВИСОКИХ ЛИШЋАРА

ВИСОКИ ЛИШЋАРИ

СРЕДЊЕ ВИСОКИ И НИСКИ ЛИШЋАРИ

ЛИСТОПАДНО ШИБЉЕ

ЗИМЗЕЛЕНО ШИБЉЕ

ЧЕТИНАРСКО ШИБЉЕ

СЕЈАНИ ТРАВЊАК

ЗЕЛЕНА ПОВРШИНА ОСТАВЉЕНА ДА СЕ СПОНТАНО ЗАТРАВИ

Пројекти хидротехничких инсталација: лиценца број: 330 B870 05		Пројекат електроенергетских инсталација и измештање и заштита електроенергетске инфраструктуре: Драгана Марјановић дипл.инж.ел. лиценца број: 350 I887 10
Марина Бубало дипл.инж.грађ. лиценца број: 314 4255 03	Душица Мајсторовић дипл.инж.грађ. лиценца број: 314 3194 03	Елаборат укрштаја далековода: Андреја Мијалчић дипл.инж.ел. лиценца број: 351 N203 14
Никола Павловић дипл.инж.грађ. лиценца број: 300 N968 15	Верица Јаблановић Чича дипл.инж.грађ. лиценца број: 314 I933 10	Пројекат измештања и заштите телекомуникационе мреже: Периша Прокопијевић дипл.инж.ел. лиценца број: 353 4455 03
Јелена Шуљагић дипл.инж.грађ. лиценца број: 314 3133 03	Јелена Николић дипл.инж.грађ. лиценца број: 314 3134 03	Пројекат трасе кабловске канализације: Александра Митић дипл.инж.ел. лиценца број: 315 L487 12
Јелена Бокун дипл.инж.грађ. лиценца број: 314 B851 05	Драгана Чађа дипл.инж.грађ. лиценца број: 314 6448 03	Пројекат контактне мреже: Милан Муждало дипл.инж.ел. лиценца број: 351 G095 08
Војислав Богданић дипл.инж.грађ. лиценца број: 314 D664 06	Јасмина Чокић-Гаон дипл.инж.грађ. лиценца број: 314 H572 09	Пројекат ПСН, ПС, електровучних подстаница, управљање затварачима, ТС, осветљења: Љубица Јанковић дипл.инж.ел. лиценца број: 351 N017 14, 350 D991 06
	Биљана Стефановић дипл.инж.грађ. лиценца број: 314 D791 06	Пројекат сигнално-сигурносних система: Драгиша Поповић дипл.инж.ел. лиценца број: 353 O626 16
СВИ УЧЕСНИЦИ СУ УСАГЛАСИЛИ СВОЈЕ ИНСТАЛАЦИЈЕ		Пројекат спољњег уређења са озелењавањем: Нада Госпић дипл.инж.пејз.арх. лиценца број: 373 4024 03

Број	Датум	Опис
01		

Ревизиони блок:

САОБРАЋАЈНИ ИНСТИТУТ ЦИП, д.о.о.
Немањина 6; 11000 Београд; Србија
Тел: 011/3618-134; Факс: 011/3618-324; web site: www.sicip.co.rs

Организациона јединица: МАШИНСТВО

Одговорни пројектант за синхрон план: лиценца број: 330 B870 05 Златко Стевановић, дипл.инж.маш.

Инвеститор пројекта: "ИНФРАСТРУКТУРА ЖЕЛЕЗНИЦЕ СРБИЈЕ" А.Д. Немањина 6/IV, Београд

Наручилац пројекта: China Railway International Corporation Ltd.,(CRIC) No.10 Fuxing Road,Haidian District,Beijing P.R.China, 100844; China Communication Construction Company Ltd. (CCCC) No.85 Deshengmenwai Street,Xicheng District,Beijing P.R.China, 100088

Сарадници:

Објекат: Пруга Београд - Суботица државна граница (Келебија), ДЕОНИЦА ПРУГЕ НОВИ САД - СУБОТИЦА - ДРЖАВНА ГРАНИЦА (КЕЛЕБИЈА)

Део пројекта: 9/1.2 СИНХРОН ПЛАН
ДЕОНИЦА РУМЕНКА (УКЉУЧИВО) - НАУМОВИЋЕВО (УКЉУЧИВО)

Унутрашња контрола: Ненад Ђорђевић, дипл.инж.маш.

Главни пројектант: др Љиљана Милић Марковић, дипл. грађ. инж.

Руководилац организационе јединице: Ненад Ђорђевић, дипл.инж.маш.

Цртеж:		Размера:
СИНХРОН ПЛАН од km 121+275.00 до km 123+050.00		1:1000
Фаза пројекта: ПГД	датум: 04.2021.	Цртеж бр.: 2020-250-МАШ-С9/1.2-Ц22

ЛЕГЕНДА

	ВРСТА ИНСТАЛАЦИЈЕ	ПОСТОЈЕЋЕ	УКИДА СЕ	ПРОЈЕКТ - ИЗМЕШТЕНО
1.	ВОДОВОД			
2.	КАНАЛИЗАЦИЈА			
3.	ДРЕНАЖА			
4.	ТЕЛ.ИНФРАСТРУКТУРА			
5.	КАНАЛЕТА			
6.	СС ИНСТАЛАЦИЈЕ			
7.	ЕЛЕКТРОЕНЕРГЕТСКИ КАБЛ - ПОДЗЕМНИ			
8.	ДАЛЕКОВОД			
9.	СТУБ ЗА ДАЛЕКОВОД			
10	КАБЛОВСКА СПОЈНИЦА			
11	ДАЛЕКОВОД 110V			
12	СТУБ ЗА ДАЛЕКОВОД 110kV			
13	ТРАФОСТАНИЦА			
14	КАБЛОВСКА ЦЕВ			
15	ТЕМЕЉ СТУБА КМ			
16	ТЕМЕЉ СИДРА КМ			
17	ТЕМЕЉИ ПОРТАЛА КМ			
18	Стубна трафостаница са контактне мреже			
19	Разводни орман на бетонском постољу за напајање спољног осветљења, лифтова у потходницима итд.			
20	Разводни орман на бетонском постољу за управљање растављачима са контактне мреже			
21	Кабловски вод ниског напона			
22	Светиљке за спољно осветљење			
23	Прикључна плоча за повезивање напојног кабла спољног осветљења и кабла			
24	Противпанична светиљка			
25	ГАСОВОД			
26	ТОПЛОВОД			
27	НАФТОВОД			

Постојећа вегетација која се задржава

ДРВОРЕДНЕ САДНИЦЕ ВИСОКИХ ЛИШЋАРА

ВИСОКИ ЛИШЋАРИ

СРЕДЊЕ ВИСОКИ И НИСКИ ЛИШЋАРИ

ЛИСТОПАДНО ШИБЉЕ

ЗИМЗЕЛЕНО ШИБЉЕ

ЧЕТИНАРСКО ШИБЉЕ

СЕЈАНИ ТРАВЊАК

ЗЕЛЕНА ПОВРШИНА ОСТАВЉЕНА ДА СЕ СПОНТАНО ЗАТРАВИ

Пројекти хидротехничких инсталација: лиценца број: 330 B870 05		Пројекат електроенергетских инсталација и измештање и заштита електроенергетске инфраструктуре: Драгана Марјановић дипл.инж.ел. лиценца број: 350 I887 10
Марина Бубало дипл.инж.грађ. лиценца број: 314 4255 03	Душица Мајсторовић дипл.инж.грађ. лиценца број: 314 3194 03	Елаборат укрштаја далековода: Андреја Мијаилчић дипл.инж.ел. лиценца број: 351 N203 14
Никола Павловић дипл.инж.грађ. лиценца број: 300 N968 15	Верица Јаблановић Чича дипл.инж.грађ. лиценца број: 314 I933 10	Пројекат измештања и заштите телекомуникационе мреже: Периша Прокопијевић дипл.инж.ел. лиценца број: 353 4455 03
Јелена Шуљагић дипл.инж.грађ. лиценца број: 314 3133 03	Јелена Николић дипл.инж.грађ. лиценца број: 314 3134 03	Пројекат трасе кабловске канализације: Александра Митић дипл.инж.ел. лиценца број: 315 L487 12
Јелена Бокун дипл.инж.грађ. лиценца број: 314 B851 05	Драгана Чађа дипл.инж.грађ. лиценца број: 314 6448 03	Пројекат контактне мреже: Милан Муждало дипл.инж.ел. лиценца број: 351 G095 08
Војислав Богданић дипл.инж.грађ. лиценца број: 314 D664 06	Јасмина Чокић-Гаон дипл.инж.грађ. лиценца број: 314 H572 09	Пројекат ПСН, ПС, електровучних подстаница, управљање затварачима, ТС, осветљења: Љубица Јанковић дипл.инж.ел. лиценца број: 351 N017 14, 350 D991 06
	Биљана Стефановић дипл.инж.грађ. лиценца број: 314 D791 06	Пројекат сигнално-сигурносних система: Драгиша Поповић дипл.инж.ел. лиценца број: 353 O626 16
СВИ УЧЕСНИЦИ СУ УСАГЛАСИЛИ СВОЈЕ ИНСТАЛАЦИЈЕ		Пројекат спољњег уређења са озелењавањем: Нада Госпић дипл.инж.пејз.арх. лиценца број: 373 4024 03

Број	Датум	Опис
01		

Ревизиони блок:

САОБРАЋАЈНИ ИНСТИТУТ ЦИП, д.о.о.
Немањина 6; 11000 Београд; Србија
Тел: 011/3618-134; Факс: 011/3618-324; web site: www.sicip.co.rs

Организациона јединица: МАШИНСТВО

Одговорни пројектант за синхрон план: лиценца број: 330 B870 05 Златко Стевановић, дипл.инж.маш.

Сарадници:

Инвеститор пројекта: "ИНФРАСТРУКТУРА ЖЕЛЕЗНИЦЕ СРБИЈЕ" А.Д. Немањина 6/IV, Београд

Наручилац пројекта: China Railway International Corporation Ltd, (CRIC) No.10 Fuxing Road,Haidian District,Beijing P.R.China, 100844; China Communication Construction Company Ltd, (CCCC) No.85 Deshengmenwai Street,Xicheng District,Beijing P.R.China, 100088

Објекат: Пруга Београд - Суботица државна граница (Келебија), ДЕОНИЦА ПРУГЕ НОВИ САД - СУБОТИЦА - ДРЖАВНА ГРАНИЦА (КЕЛЕБИЈА)

Део пројекта: 9/1.2 СИНХРОН ПЛАН — ДЕОНИЦА РУМЕНКА (УКЉУЧИВО) - НАУМОВИЋЕВО (УКЉУЧИВО)

Унутрашња контрола: Ненад Ђорђевић, дипл.инж.маш.

Главни пројектант: др Љиљана Милић Марковић, дипл. грађ. инж.

Руководилац организационе јединице: Ненад Ђорђевић, дипл.инж.маш.

Цртеж: СИНХРОН ПЛАН од km 123+050.00 до km 124+825.00

Размера: 1:1000

Фаза пројекта: ПГД | Датум: 04.2021. | Цртеж бр.: 2020-250-МАШ-С9/1.2-Ц23

ЛЕГЕНДА

	ВРСТА ИНСТАЛАЦИЈЕ	ПОСТОЈЕЋЕ	УКИДА СЕ	ПРОЈЕКАТ - ИЗМЕШТЕНО
1.	ВОДОВОД			
2.	КАНАЛИЗАЦИЈА			
3.	ДРЕНАЖА			
4.	ТЕЛ.ИНФРАСТРУКТУРА			
5.	КАНАЛЕТА			
6.	СС ИНСТАЛАЦИЈЕ			
7.	ЕЛЕКТРОЕНЕРГЕТСКИ КАБЛ - ПОДЗЕМНИ			
8.	ДАЛЕКОВОД			
9.	СТУБ ЗА ДАЛЕКОВОД			
10	КАБЛОВСКА СПОЈНИЦА			
11	ДАЛЕКОВОД 110V			
12	СТУБ ЗА ДАЛЕКОВОД 110kV			
13	ТРАФОСТАНИЦА			
14	КАБЛОВСКА ЦЕВ			
15	ТЕМЕЉ СТУБА КМ			
16	ТЕМЕЉ СИДРА КМ			
17	ТЕМЕЉИ ПОРТАЛА КМ			
18	Стубна трафостаница са контактне мреже			
19	Разводни орман на бетонском постољу за напајање спољног осветљења, лифтова у потходницима итд.			
20	Разводни орман на бетонском постољу за управљање растављачима са контактне мреже			
21	Кабловски вод ниског напона			
22	Светиљке за спољно осветљење			
23	Прикључна плоча за повезивање напојног кабла спољног осветљења и кабла			
24	Противпанична светиљка			
25	ГАСОВОД			
26	ТОПЛОВОД			
27	НАФТОВОД			

Постојећа вегетација која се задржава

ДРВОРЕДНЕ САДНИЦЕ ВИСОКИХ ЛИШЋАРА

ВИСОКИ ЛИШЋАРИ

СРЕДЊЕ ВИСОКИ И НИСКИ ЛИШЋАРИ

ЛИСТОПАДНО ШИБЉЕ

ЗИМЗЕЛЕНО ШИБЉЕ

ЧЕТИНАРСКО ШИБЉЕ

СЕЈАНИ ТРАВЊАК

ЗЕЛЕНА ПОВРШИНА ОСТАВЉЕНА ДА СЕ СПОНТАНО ЗАТРАВИ

Пројекти хидротехничких инсталација: лиценца број: 330 B870 05		Пројекат електроенергетских инсталација и измештање и заштита електроенергетске инфраструктуре:	Драгана Марјановић дипл.инж.ел. лиценца број: 350 I887 10
Марина Бубало дипл.инж.грађ. лиценца број: 314 4255 03	Душица Мајсторовић дипл.инж.грађ. лиценца број: 314 3194 03	Елаборат укрштаја далековода:	Андреја Мијаљчић дипл.инж.ел. лиценца број: 351 N203 14
Никола Павловић дипл.инж.грађ. лиценца број: 300 N968 15	Верица Јаблановић Чича дипл.инж.грађ. лиценца број: 314 I933 10	Пројекат измештања и заштите телекомуникационе мреже:	Периша Прокопијевић дипл.инж.ел. лиценца број: 353 4455 03
Јелена Шуљагић дипл.инж.грађ. лиценца број: 314 3133 03	Јелена Николић дипл.инж.грађ. лиценца број: 314 3134 03	Пројекат трасе кабловске канализације:	Александра Митић дипл.инж.ел. лиценца број: 315 L487 12
Јелена Бокун дипл.инж.грађ. лиценца број: 314 B851 05	Драгана Чаћа дипл.инж.грађ. лиценца број: 314 6448 03	Пројекат контактне мреже:	Милан Мужџало дипл.инж.ел. лиценца број: 351 G095 08
Војислав Богданић дипл.инж.грађ. лиценца број: 314 D664 06	Јасмина Чокић-Гаон дипл.инж.грађ. лиценца број: 314 H572 09	Пројекат ПСН, ПС, електровучних подстаница, управљање затварачима, ТС, осветљења:	Љубица Јанковић дипл.инж.ел. лиценца број: 351 N017 14, 350 D991 06
	Биљана Стефановић дипл.инж.грађ. лиценца број: 314 D791 06	Пројекат сигнално-сигурносних система:	Драгиша Поповић дипл.инж.ел. лиценца број: 353 O626 16
СВИ УЧЕСНИЦИ СУ УСАГЛАСИЛИ СВОЈЕ ИНСТАЛАЦИЈЕ		Пројекат спољњег уређења са озелењавањем:	Нада Госпић дипл.инж.пејз.арх. лиценца број: 373 4024 03

Број	Датум	Опис
01		

Ревизиони блок:

САОБРАЋАЈНИ ИНСТИТУТ ЦИП, д.о.о.
Немањина 6; 11000 Београд; Србија
Тел: 011/3618-134; Факс: 011/3618-324; web site: www.sicip.co.rs

Организациона јединица:МАШИНСТВО

Одговорни пројектант за синхрон план :
лиценца број: 330 B870 05
Златко Стевановић, дипл.инж.маш.

Сарадници:

Инвеститор пројекта: " ИНФРАСТРУКТУРА ЖЕЛЕЗНИЦЕ СРБИЈЕ " А.Д. Немањина 6/IV, Београд

Наручилац пројекта: China Railway International Corporation Ltd. (CRIC) No.10 Fuxing Road,Haidian District,Beijing P.R.China, 100844; China Communication Construction Company Ltd. (CCCC) No.85 Deshengmenwai Street,Xicheng District,Beijing P.R.China, 100088

Објекат: Пруга Београд - Суботица државна граница (Келебија), ДЕОНИЦА ПРУГЕ НОВИ САД - СУБОТИЦА - ДРЖАВНА ГРАНИЦА (КЕЛЕБИЈА)

Део пројекта: **9/1.2 СИНХРОН ПЛАН** ДЕОНИЦА РУМЕНКА (УКЉУЧИВО) - НАУМОВИЋЕВО (УКЉУЧИВО)

Унутрашња контрола: **Ненад Ђорђевић, дипл.инж.маш.**

Главни пројектант: **др Љиљана Милић Марковић, дипл. грађ. инж.**

Руководилац организационе јединице: **Ненад Ђорђевић, дипл.инж.маш.**

Цртеж:	Размера:
СИНХРОН ПЛАН од km 124+825.00 до km 126+575.00	1:1000

Фаза пројекта:	датум:	Цртеж бр.
ПГД	04.2021.	2020-250-МАШ-С9/1.2-Ц24

ЛЕГЕНДА

	ВРСТА ИНСТАЛАЦИЈЕ	ПОСТОЈЕЋЕ	УКИДА СЕ	ПРОЈЕКТ - ИЗМЕШТЕНО
1.	ВОДОВОД			
2.	КАНАЛИЗАЦИЈА			
3.	ДРЕНАЖА			
4.	ТЕЛ.ИНФРАСТРУКТУРА			
5.	КАНАЛЕТА			
6.	СС ИНСТАЛАЦИЈЕ			
7.	ЕЛЕКТРОЕНЕРГЕТСКИ КАБЛ - ПОДЗЕМНИ			
8.	ДАЛЕКОВОД			
9.	СТУБ ЗА ДАЛЕКОВОД			
10	КАБЛОВСКА СПОЈНИЦА			
11	ДАЛЕКОВОД 110V			
12	СТУБ ЗА ДАЛЕКОВОД 110kV			
13	ТРАФОСТАНИЦА			
14	КАБЛОВСКА ЦЕВ			
15	ТЕМЕЉ СТУБА КМ			
16	ТЕМЕЉ СИДРА КМ			
17	ТЕМЕЉИ ПОРТАЛА КМ			
18	Стубна трафостаница са контактне мреже			
19	Разводни орман на бетонском постољу за напајање спољног осветљења, лифтова у потходницима итд.			
20	Разводни орман на бетонском постољу за управљање раставља чима са контактне мреже			
21	Кабловски вод ниског напона			
22	Светиљке за спољно осветљење			
23	Прикључна плоча за повезивање напојног кабла спољног осветљења и кабла			
24	Противпанична светиљка			
25	ГАСОВОД			
26	ТОПЛОВОД			
27	НАФТОВОД			

Постојећа вегетација која се задржава
ДРВОРЕДНЕ САДНИЦЕ ВИСОКИХ ЛИШЋАРА
ВИСОКИ ЛИШЋАРИ
СРЕДЊЕ ВИСОКИ И НИСКИ ЛИШЋАРИ
ЛИСТОПАДНО ШИБЉЕ
ЗИМЗЕЛЕНО ШИБЉЕ
ЧЕТИНАРСКО ШИБЉЕ
СЕЈАНИ ТРАВЊАК
ЗЕЛЕНА ПОВРШИНА ОСТАВЉЕНА ДА СЕ СПОНТАНО ЗАТРАВИ

Пројекти хидротехничких инсталација: лиценца број: 330 В870 05		Пројекат електроенергетских инсталација и измештање и заштита електроенергетске инфраструктуре: Драгана Марјановић дипл.инж.ел. лиценца број: 350 I887 10
Марина Бубало дипл.инж.грађ. лиценца број: 314 4255 03	Душица Мајсторовић дипл.инж.грађ. лиценца број: 314 3194 03	Елаборат укрштаја далековода: Андреја Мијаљчић дипл.инж.ел. лиценца број: 351 N203 14
Никола Павловић дипл.инж.грађ. лиценца број: 300 N968 15	Верица Јаблановић Чича дипл.инж.грађ. лиценца број: 314 I933 10	Пројекат измештања и заштите телекомуникационе мреже: Periша Прокопијевић дипл.инж.ел. лиценца број: 353 4455 03
Јелена Шуљагић дипл.инж.грађ. лиценца број: 314 3133 03	Јелена Николић дипл.инж.грађ. лиценца број: 314 3134 03	Пројекат трасе кабловске канализације: Александра Митић дипл.инж.ел. лиценца број: 315 L487 12
Јелена Бокун дипл.инж.грађ. лиценца број: 314 В851 05	Драгана Чађа дипл.инж.грађ. лиценца број: 314 6448 03	Пројекат контактне мреже: Милан Муждало дипл.инж.ел. лиценца број: 351 G095 08
Војислав Богдановић дипл.инж.грађ. лиценца број: 314 D664 06	Јасмина Чокић-Гаон дипл.инж.грађ. лиценца број: 314 H572 09	Пројекат ПСН, ПС, електровучних подстаница, управљање затварачима, ТС, осветљења: Љубица Јанковић дипл.инж.ел. лиценца број: 351 N017 14, 350 D991 06
	Биљана Стефановић дипл.инж.грађ. лиценца број: 314 D791 06	Пројекат сигнално-сигурносних система: Драгиша Поповић дипл.инж.ел. лиценца број: 353 O626 16
СВИ УЧЕСНИЦИ СУ УСАГЛАСИЛИ СВОЈЕ ИНСТАЛАЦИЈЕ		Пројекат спољњег уређења са озелењавањем: Нада Госпић дипл.инж.пејз.арх. лиценца број: 373 4024 03

Број	Датум	Опис
01		

Ревизиони блок:

САОБРАЋАЈНИ ИНСТИТУТ ЦИП, д.о.о.
Немањина 6; 11000 Београд; Србија
Тел: 011/3618-134; Факс: 011/3618-324; web site: www.sicip.co.rs

Организациона јединица: МАШИНСТВО

Одговорни пројектант за синхрон план: лиценца број: 330 В870 05 Златко Стевановић, дипл.инж.маш.

Сарадници:

Инвеститор пројекта: " ИНФРАСТРУКТУРА ЖЕЛЕЗНИЦЕ СРБИЈЕ " А.Д. Немањина 6/IV, Београд

Наручилац пројекта: China Railway International Corporation Ltd. (CRIC) No.10 Fuxing Road, Haidian District, Beijing P.R.China, 100844; China Communication Construction Company Ltd. (CCCC) No.85 Deshengmenwai Street, Xicheng District, Beijing P.R.China, 100088

Објекат: Пруга Београд - Суботица државна граница (Келебија), ДЕОНИЦА ПРУГЕ НОВИ САД - СУБОТИЦА - ДРЖАВНА ГРАНИЦА (КЕЛЕБИЈА)

Део пројекта: **9/1.2 СИНХРОН ПЛАН** ДЕОНИЦА РУМЕНКА (УКЉУЧИВО) - НАУМОВИЋЕВО (УКЉУЧИВО)

Унутрашња контрола: Ненад Ђорђевић, дипл.инж.маш.

Главни пројектант: др Љиљана Милић Марковић, дипл. грађ. инж.

Руководилац организационе јединице: Ненад Ђорђевић, дипл.инж.маш.

Цртеж:	Размера:
СИНХРОН ПЛАН од km 126+575.00 до km 128+300.00	1:1000

Фаза пројекта:	датум:	Цртеж бр.
ПГД	04.2021.	2020-250-МАШ-С9/1.2-Ц25

ДРЕНАЖЕ И РЕВИЗИОНА ОКНА			
редни број дренаже	дужина дренажних цеви (m)		број ревизионих окана
	Φ150	Φ200	
1	182	150	8
2	182	150	8
3	208	152	8
4	208	152	8

ПОПРЕЧНИ ОДВОДИ		
стационажа одводне цеви	дужина одводних цеви (m)	нов / постојећи
129+149.30	23	нов
129+850.70	23	нов
УКУПНО	46	

ЛЕГЕНДА

	ВРСТА ИНСТАЛАЦИЈЕ	ПОСТОЈЕЋЕ	УКИДА СЕ	ПРОЈЕКТ - ИЗМЕШТЕНО
1.	ВОДОВОД			
2.	КАНАЛИЗАЦИЈА			
3.	ДРЕНАЖА			
4.	ТЕЛ.ИНФРАСТРУКТУРА			
5.	КАНАЛЕТА			
6.	СС ИНСТАЛАЦИЈЕ			
7.	ЕЛЕКТРОЕНЕРГЕТСКИ КАБЛ - ПОДЗЕМНИ			
8.	ДАЛЕКОВОД			
9.	СТУБ ЗА ДАЛЕКОВОД			
10	КАБЛОВСКА СПОЈНИЦА			
11	ДАЛЕКОВОД 110V			
12	СТУБ ЗА ДАЛЕКОВОД 110kV			
13	ТРАФОСТАНИЦА			
14	КАБЛОВСКА ЦЕВ			
15	ТЕМЕЉ СТУБА КМ			
16	ТЕМЕЉ СИДРА КМ			
17	ТЕМЕЉИ ПОРТАЛА КМ			
18	Стубна трафостаница са контактне мреже			
19	Разводни орман на бетонском постољу за напајање спољног осветљења, лифтова у потходницима итд.			
20	Разводни орман на бетонском постољу за управљање растављачима са контактне мреже			
21	Кабловски вод ниског напона			
22	Светиљке за спољно осветљење			
23	Прикључна плоча за повезивање напојног кабла спољног осветљења и кабла			
24	Противпанична светиљка			
25	ГАСОВОД			
26	ТОПЛОВОД			
27	НАФТОВОД			

Постојећа вегетација која се задржава

ДРВОРЕДНЕ САДНИЦЕ ВИСОКИХ ЛИШЋАРА

ВИСОКИ ЛИШЋАРИ

СРЕДЊЕ ВИСОКИ И НИСКИ ЛИШЋАРИ

ЛИСТОПАДНО ШИБЉЕ

ЗИМЗЕЛЕНО ШИБЉЕ

ЧЕТИНАРСКО ШИБЉЕ

СЕЈАНИ ТРАВЊАК

ЗЕЛЕНА ПОВРШИНА ОСТАВЉЕНА ДА СЕ СПОНТАНО ЗАТРАВИ

Пројекти хидротехничких инсталација: лиценца број: 330 B870 05		Пројекат електроенергетских инсталација и измештање и заштита електроенергетске инфраструктуре: Драгана Марјановић дипл.инж.ел. лиценца број: 350 I887 10
Марина Бубало дипл.инж.грађ. лиценца број: 314 4255 03	Душица Мајсторовић дипл.инж.грађ. лиценца број: 314 3194 03	Елаборат укрштаја далековода: Андреја Мијалчић дипл.инж.ел. лиценца број: 351 N203 14
Никола Павловић дипл.инж.грађ. лиценца број: 300 N968 15	Верица Јаблановић Чича дипл.инж.грађ. лиценца број: 314 I933 10	Пројекат измештања и заштите телекомуникационе мреже: Периша Прокопијевић дипл.инж.ел. лиценца број: 353 4455 03
Јелена Шуљагић дипл.инж.грађ. лиценца број: 314 3133 03	Јелена Николић дипл.инж.грађ. лиценца број: 314 3134 03	Пројекат трасе кабловске канализације: Александра Митић дипл.инж.грађ. лиценца број: 315 L487 12
Јелена Бокун дипл.инж.грађ. лиценца број: 314 B851 05	Драгана Чађа дипл.инж.грађ. лиценца број: 314 6448 03	Пројекат контактне мреже: Милан Мужџало дипл.инж.ел. лиценца број: 351 G095 08
Војислав Богдановић дипл.инж.грађ. лиценца број: 314 D664 06	Јасмина Чокић-Гаон дипл.инж.грађ. лиценца број: 314 H572 09	Пројекат ПСН, ПС, електровучних подстаница, управљање затварачима, ТС, осветљења: Љубица Јанковић дипл.инж.ел. лиценца број: 351 N017 14, 350 D991 06
	Биљана Стефановић дипл.инж.грађ. лиценца број: 314 D791 06	Пројекат сигнално-сигурносних система: Драгиша Поповић дипл.инж.ел. лиценца број: 353 O626 16
		Пројекат спољњег уређења са озелењавањем: Нада Госпић дипл.инж.пеј.арх. лиценца број: 373 4024 03

СВИ УЧЕСНИЦИ СУ УСАГЛАСИЛИ СВОЈЕ ИНСТАЛАЦИЈЕ

01		
Број	Датум	Опис

Ревизиони блок:

САОБРАЋАЈНИ ИНСТИТУТ ЦИП, д.о.о.

Немањина 6; 11000 Београд; Србија
Тел: 011/3618-134; Факс: 011/3618-324; web site: www.sicip.co.rs

Организациона јединица:МАШИНСТВО

Одговорни пројектант за синхрон план :
лиценца број: 330 B870 05
Златко Стевановић, дипл.инж.маш.

Сарадници:

Унутрашња контрола:
Ненад Ђорђевић, дипл.инж.маш.

Главни пројектант:
др Љиљана Милић Марковић, дипл. грађ. инж.

Руководилац организационе јединице:
Ненад Ђорђевић, дипл.инж.маш.

Инвеститор пројекта:
" ИНФРАСТРУКТУРА ЖЕЛЕЗНИЦЕ СРБИЈЕ " А.Д.
Немањина 6/IV, Београд

Наручилац пројекта:
China Railway International Corporation Ltd. (CRIC)
No.10 Fuxing Road,Haidian District,Beijing
P.R China, 100844

China Communication Construction Company Ltd. (CCCC)
No.85 Deshengmenwai Street,Xicheng District,Beijing
P.R China, 100088

Објекат:
Пруга Београд - Суботица државна граница (Келебија),
ДЕОНИЦА ПРУГЕ НОВИ САД - СУБОТИЦА - ДРЖАВНА ГРАНИЦА (КЕЛЕБИЈА)

Део пројекта:

9/1.2 СИНХРОН ПЛАН

ДЕОНИЦА РУМЕНКА (УКЉУЧИВО) - НАУМОВИЋЕВО (УКЉУЧИВО)

Цртеж: СИНХРОН ПЛАН од km 128+300.00 до km 130+050.00		Размера: 1:1000
Фаза пројекта: ПГД	датум: 04.2021.	Цртеж бр. 2020-250-МАШ-С9/1.2-Ц26

ЛЕГЕНДА

	ВРСТА ИНСТАЛАЦИЈЕ	ПОСТОЈЕЋЕ	УКИДА СЕ	ПРОЈЕКТ - ИЗМЕШТЕНО
1.	ВОДОВОД			
2.	КАНАЛИЗАЦИЈА			
3.	ДРЕНАЖА			
4.	ТЕЛ.ИНФРАСТРУКТУРА			
5.	КАНАЛЕТА			
6.	СС ИНСТАЛАЦИЈЕ			
7.	ЕЛЕКТРОЕНЕРГЕТСКИ КАБЛ - ПОДЗЕМНИ			
8.	ДАЛЕКОВОД			
9.	СТУБ ЗА ДАЛЕКОВОД			
10	КАБЛОВСКА СПОЈНИЦА			
11	ДАЛЕКОВОД 110V			
12	СТУБ ЗА ДАЛЕКОВОД 110kV			
13	ТРАФОСТАНИЦА			
14	КАБЛОВСКА ЦЕВ			
15	ТЕМЕЉ СТУБА КМ			
16	ТЕМЕЉ СИДРА КМ			
17	ТЕМЕЉИ ПОРТАЛА КМ			
18	Стубна трафостаница са контактне мреже			
19	Разводни орман на бетонском постољу за напајање спољног осветљења, лифтова у потходницима итд.			
20	Разводни орман на бетонском постољу за управљање растављачима са контактне мреже			
21	Кабловски вод ниског напона			
22	Светиљке за спољно осветљење			
23	Прикључна плоча за повезивање напојног кабла спољног осветљења и кабла			
24	Противпанична светиљка			
25	ГАСОВОД			
26	ТОПЛОВОД			
27	НАФТОВОД			

Постојећа вегетација која се задржава

ДВОРЕДНЕ САДНИЦЕ ВИСОКИХ ЛИШЋАРА

ВИСОКИ ЛИШЋАРИ

СРЕДЊЕ ВИСОКИ И НИСКИ ЛИШЋАРИ

ЛИСТОПАДНО ШИБЉЕ

ЗИМЗЕЛЕНО ШИБЉЕ

ЧЕТИНАРСКО ШИБЉЕ

СЕЈАНИ ТРАВЊАК

ЗЕЛЕНА ПОВРШИНА ОСТАВЉЕНА ДА СЕ СПОНТАНО ЗАТРАВИ

Пројекти хидротехничких инсталација: лиценца број: 330 B870 05		Пројекат електроенергетских инсталација и измештање и заштита електроенергетске инфраструктуре: Драгана Марјановић дипл.инж.ел. лиценца број: 350 I887 10
Марина Бубало дипл.инж.грађ. лиценца број: 314 4255 03	Душица Мајсторовић дипл.инж.грађ. лиценца број: 314 3194 03	Елаборат укрштаја далековода: Андреја Мијалчић дипл.инж.ел. лиценца број: 351 N203 14
Никола Павловић дипл.инж.грађ. лиценца број: 300 N968 15	Верица Јаблановић Чича дипл.инж.грађ. лиценца број: 314 I933 10	Пројекат измештања и заштите телекомуникационе мреже: Периша Прокопијевић дипл.инж.ел. лиценца број: 353 4455 03
Јелена Шуљагић дипл.инж.грађ. лиценца број: 314 3133 03	Јелена Николић дипл.инж.грађ. лиценца број: 314 3134 03	Пројекат трасе кабловске канализације: Александра Митић дипл.инж.грађ. лиценца број: 315 L487 12
Јелена Бокун дипл.инж.грађ. лиценца број: 314 B851 05	Драгана Чађа дипл.инж.грађ. лиценца број: 314 6448 03	Пројекат контактне мреже: Милан Муждало дипл.инж.ел. лиценца број: 351 G095 08
Војислав Богданић дипл.инж.грађ. лиценца број: 314 D664 06	Јасмина Чокић-Гаон дипл.инж.грађ. лиценца број: 314 H572 09	Пројекат ПСН, ПС, електровучних подстаница, управљање затварачима, ТС, осветљења: Љубица Јанковић дипл.инж.ел. лиценца број: 351 N017 14, 350 D991 06
	Биљана Стефановић дипл.инж.грађ. лиценца број: 314 D791 06	Пројекат сигнално-сигурносних система: Драгиша Поповић дипл.инж.ел. лиценца број: 353 O626 16
СВИ УЧЕСНИЦИ СУ УСАГЛАСИЛИ СВОЈЕ ИНСТАЛАЦИЈЕ		Пројекат спољњег уређења са озелењавањем: Нада Госпић дипл.инж.пејз.арх. лиценца број: 373 4024 03

Број	Датум	Опис
01		

Ревизиони блок:

САОБРАЋАЈНИ ИНСТИТУТ ЦИП, д.о.о.
Немањина 6; 11000 Београд; Србија
Тел: 011/3618-134; Факс: 011/3618-324; web site: www.sicip.co.rs
Организациона јединица:МАШИНСТВО

Одговорни пројектант за синхрон план: лиценца број: 330 B870 05 Златко Стевановић, дипл.инж.маш.

Сарадници:

Инвеститор пројекта: " ИНФРАСТРУКТУРА ЖЕЛЕЗНИЦЕ СРБИЈЕ " А.Д. Немањина 6/IV, Београд

Наручилац пројекта: China Railway International Corporation Ltd. (CRIC) No.10 Fuxing Road,Haidian District,Beijing P.R.China, 100844; China Communication Construction Company Ltd. (CCCC) No.85 Deshengmenwai Street,Xicheng District,Beijing P.R.China, 100088

Објекат: Пруга Београд - Суботица државна граница (Келебија), ДЕОНИЦА ПРУГЕ НОВИ САД - СУБОТИЦА - ДРЖАВНА ГРАНИЦА (КЕЛЕБИЈА)

Део пројекта: 9/1.2 СИНХРОН ПЛАН

ДЕОНИЦА РУМЕНКА (УКЉУЧИВО) - НАУМОВИЋЕВО (УКЉУЧИВО)

Унутрашња контрола: Ненад Ђорђевић, дипл.инж.маш.

Главни пројектант: др Љиљана Милић Марковић, дипл. грађ. инж.

Руководилац организационе јединице: Ненад Ђорђевић, дипл.инж.маш.

Цртеж: СИНХРОН ПЛАН од km 130+050.00 до km 131+825.00

Размера: 1:1000

Фаза пројекта: ПГД | Датум: 04.2021. | Цртеж бр.: 2020-250-МАШ-С9/1.2-Ц27

ДРЕНАЖЕ И РЕВИЗИОНА ОКНА

редни број дренаже	дужина дренажних цеви (m) Ф150	Ф200	број ревизионих окана
2	275		1
3	55		1
1	128		3
5	128	155	6

ПОПРЕЧНИ ОДВОДИ

стационажа одводне цеви	дужина одводних цеви (m)	нов / постојећи
135+530.00	16.22	нов
142+400.00	3.74	нов
142+555.00	11.15	нов
УКУПНО	32	

ЛЕГЕНДА

	ВРСТА ИНСТАЛАЦИЈЕ	ПОСТОЈЕЋЕ	УКИДА СЕ	ПРОЈЕКТ - ИЗМЕШТЕНО
1.	ВОДОВОД			
2.	КАНАЛИЗАЦИЈА			
3.	ДРЕНАЖА			
4.	ТЕЛ.ИНФРАСТРУКТУРА			
5.	КАНАЛЕТА			
6.	СС ИНСТАЛАЦИЈЕ			
7.	ЕЛЕКТРОЕНЕРГЕТСКИ КАБЛ - ПОДЗЕМНИ			
8.	ДАЛЕКОВОД			
9.	СТУБ ЗА ДАЛЕКОВОД			
10	КАБЛОВСКА СПОЈНИЦА			
11	ДАЛЕКОВОД 110V			
12	СТУБ ЗА ДАЛЕКОВОД 110kV			
13	ТРАФОСТАНИЦА			
14	КАБЛОВСКА ЦЕВ			
15	ТЕМЕЉ СТУБА КМ			
16	ТЕМЕЉ СИДРА КМ			
17	ТЕМЕЉИ ПОРТАЛА КМ			
18	Стубна трафостаница са контактне мреже			
19	Разводни орман на бетонском постољу за напајање спољног осветљења, лифтова у потходницима итд.			
20	Разводни орман на бетонском постољу за управљање растављачима са контактне мреже			
21	Кабловски вод ниског напона			
22	Светиљке за спољно осветљење			
23	Прикључна плоча за повезивање напојног кабла спољног осветљења и кабла			
24	Противпанична светиљка			
25	ГАСОВОД			
26	ТОПЛОВОД			
27	НАФТОВОД			

- Постојећа вегетација која се задржава
- ДРВОРЕДНЕ САДНИЦЕ ВИСОКИХ ЛИШЋАРА
- ВИСОКИ ЛИШЋАРИ
- СРЕДЊЕ ВИСОКИ И НИСКИ ЛИШЋАРИ
- ЛИСТОПАДНО ШИБЉЕ
- ЗИМЗЕЛЕНО ШИБЉЕ
- ЧЕТИНАРСКО ШИБЉЕ
- СЕЈАНИ ТРАВЊАК
- ЗЕЛЕНА ПОВРШИНА ОСТАВЉЕНА ДА СЕ СПОНТАНО ЗАТРАВИ

Пројекти хидротехничких инсталација: лиценца број: 330 B870 05		Пројекат електроенергетских инсталација и измештање и заштита електроенергетске инфраструктуре: Драгана Марјановић дипл.инж.ел. лиценца број: 350 I887 10
Марина Бубало дипл.инж.грађ. лиценца број: 314 4255 03	Душица Мајсторовић дипл.инж.грађ. лиценца број: 314 3194 03	Елаборат укрштаја далековода: Андреја Мијалчић дипл.инж.ел. лиценца број: 351 N203 14
Никола Павловић дипл.инж.грађ. лиценца број: 300 N968 15	Верица Јаблановић Чича дипл.инж.грађ. лиценца број: 314 I933 10	Пројекат измештања и заштите телекомуникационе мреже: Периша Прокопијевић дипл.инж.ел. лиценца број: 353 4455 03
Јелена Шуљагић дипл.инж.грађ. лиценца број: 314 3133 03	Јелена Николић дипл.инж.грађ. лиценца број: 314 3134 03	Пројекат трасе кабловске канализације: Александра Митић дипл.инж.ел. лиценца број: 315 L487 12
Јелена Бокун дипл.инж.грађ. лиценца број: 314 B851 05	Драгана Чађа дипл.инж.грађ. лиценца број: 314 6448 03	Пројекат контактне мреже: Милан Муждало дипл.инж.ел. лиценца број: 351 G095 08
Војислав Богданић дипл.инж.грађ. лиценца број: 314 D664 06	Јасмина Чокић-Гаон дипл.инж.грађ. лиценца број: 314 H572 09	Пројекат ПСН, ПС, електровучних подстаница, управљање затварачима, ТС, осветљења: Љубица Јанковић дипл.инж.ел. лиценца број: 351 N017 14, 350 D991 06
	Биљана Стефановић дипл.инж.грађ. лиценца број: 314 D791 06	Пројекат сигнално-сигурносних система: Драгиша Поповић дипл.инж.ел. лиценца број: 353 O626 16
		Пројекат спољњег уређења са озелењавањем: Нада Госпић дипл.инж.пејз.арх. лиценца број: 373 4024 03

СВИ УЧЕСНИЦИ СУ УСАГЛАСИЛИ СВОЈЕ ИНСТАЛАЦИЈЕ

Број	Датум	Опис
01		

Ревизиони блок:

САОБРАЋАЈНИ ИНСТИТУТ ЦИП, д.о.о.
Немањина 6; 11000 Београд; Србија
Тел: 011/3618-134; Факс: 011/3618-324; web site: www.sicip.co.rs

Организациона јединица: МАШИНСТВО

Одговорни пројектант за синхрон план: лиценца број: 330 B870 05 Златко Стевановић, дипл.инж.маш.

Сарадници:

Инвеститор пројекта: " ИНФРАСТРУКТУРА ЖЕЛЕЗНИЦЕ СРБИЈЕ " А.Д. Немањина 6/IV, Београд

Наручилац пројекта: China Railway International Corporation Ltd.(CRIC) No.10 Fuxing Road,Haidian District,Beijing P.R.China, 100844; China Communication Construction Company Ltd. (CCCC) No.85 Deshengmenwai Street,Xicheng District,Beijing P.R.China, 100088

Објекат: Пруга Београд - Суботица државна граница (Келебија), ДЕОНИЦА ПРУГЕ НОВИ САД - СУБОТИЦА - ДРЖАВНА ГРАНИЦА (КЕЛЕБИЈА)

Део пројекта: **9/1.2 СИНХРОН ПЛАН** ДЕОНИЦА РУМЕНКА (УКЉУЧИВО) - НАУМОВИЋЕВО (УКЉУЧИВО)

Унутрашња контрола: Ненад Ђорђевић, дипл.инж.маш.

Главни пројектант: др Љиљана Милић Марковић, дипл. грађ. инж.

Руководилац организационе јединице: Ненад Ђорђевић, дипл.инж.маш.

Цртеж: СИНХРОН ПЛАН од km 131+825.00 до km 133+600.00

Размера: 1:1000

Фаза пројекта: ПГД | датум: 04.2021. | Цртеж бр. 2020-250-МАШ-С9/1.2-Ц28

ЛЕГЕНДА

	ВРСТА ИНСТАЛАЦИЈЕ	ПОСТОЈЕЋЕ	УКИДА СЕ	ПРОЈЕКТ - ИЗМЕШТЕНО
1.	ВОДОВОД			
2.	КАНАЛИЗАЦИЈА			
3.	ДРЕНАЖА			
4.	ТЕЛ.ИНФРАСТРУКТУРА			
5.	КАНАЛЕТА			
6.	СС ИНСТАЛАЦИЈЕ			
7.	ЕЛЕКТРОЕНЕРГЕТСКИ КАБЛ - ПОДЗЕМНИ			
8.	ДАЛЕКОВОД			
9.	СТУБ ЗА ДАЛЕКОВОД			
10	КАБЛОВСКА СПОЈНИЦА			
11	ДАЛЕКОВОД 110V			
12	СТУБ ЗА ДАЛЕКОВОД 110kV			
13	ТРАФОСТАНИЦА			
14	КАБЛОВСКА ЦЕВ			
15	ТЕМЕЉ СТУБА КМ			
16	ТЕМЕЉ СИДРА КМ			
17	ТЕМЕЉИ ПОРТАЛА КМ			
18	Стубна трафостаница са контактне мреже			
19	Разводни орман на бетонском постољу за напајање спољног осветљења, лифтова у потходницима итд.			
20	Разводни орман на бетонском постољу за управљање растављачима са контактне мреже			
21	Кабловски вод ниског напона			
22	Светиљке за спољно осветљење			
23	Прикључна плоча за повезивање напојног кабла спољног осветљења и кабла			
24	Противпанична светиљка			
25	ГАСОВОД			
26	ТОПЛОВОД			
27	НАФТОВОД			

Постојећа вегетација која се задржава
ДРВОРЕДНЕ САДНИЦЕ ВИСОКИХ ЛИШЋАРА
ВИСОКИ ЛИШЋАРИ
СРЕДЊЕ ВИСОКИ И НИСКИ ЛИШЋАРИ
ЛИСТОПАДНО ШИБЉЕ
ЗИМЗЕЛЕНО ШИБЉЕ
ЧЕТИНАРСКО ШИБЉЕ
СЕЈАНИ ТРАВЊАК
ЗЕЛЕНА ПОВРШИНА ОСТАВЉЕНА ДА СЕ СПОНТАНО ЗАТРАВИ

Пројекти хидротехничких инсталација:
лиценца број: 330 B870 05

Марина Бубало, дипл.инж.грађ., лиценца број: 314 4255 03
Душица Мајсторовић, дипл.инж.грађ., лиценца број: 314 3194 03
Никола Павловић, дипл.инж.грађ., лиценца број: 300 N968 15
Верица Јаблановић Чича, дипл.инж.грађ., лиценца број: 314 I933 10
Јелена Шуљагић, дипл.инж.грађ., лиценца број: 314 3133 03
Јелена Николић, дипл.инж.грађ., лиценца број: 314 3134 03
Јелена Бокун, дипл.инж.грађ., лиценца број: 314 B851 05
Драгана Чаћа, дипл.инж.грађ., лиценца број: 314 6448 03
Војислав Богданић, дипл.инж.грађ., лиценца број: 314 D664 06
Јасмина Чокић-Гаон, дипл.инж.грађ., лиценца број: 314 H572 09
Биљана Стефановић, дипл.инж.грађ., лиценца број: 314 D791 06

Пројекат електроенергетских инсталација и измештање и заштита електроенергетске инфраструктуре: Драгана Марјановић, дипл.инж.ел., лиценца број: 350 I887 10
Елаборат укрштаја далековода: Андреја Мијалчић, дипл.инж.ел., лиценца број: 351 N203 14
Пројекат измештања и заштите телекомуникационе мреже: Периша Прокопијевић, дипл.инж.ел., лиценца број: 353 4455 03
Пројекат трасе кабловске канализације: Александра Митић, дипл.инж.ел., лиценца број: 315 L487 12
Пројекат контактне мреже: Милан Мужлало, дипл.инж.ел., лиценца број: 351 G095 08
Пројекат ПСН, ПС, електровучних подстаница, управљање затварачима, ТС, осветљења: Љубица Janковић, дипл.инж.ел., лиценца број: 351 N017 14, 350 D991 06
Пројекат сигнално-сигурносних система: Драгиша Поповић, дипл.инж.ел., лиценца број: 353 O626 16
Пројекат спољњег уређења са озелењавањем: Нада Госпић, дипл.инж.пејз.арх., лиценца број: 373 4024 03

СВИ УЧЕСНИЦИ СУ УСАГЛАСИЛИ СВОЈЕ ИНСТАЛАЦИЈЕ

Број	Датум	Опис
01		

Ревизиони блок:

САОБРАЋАЈНИ ИНСТИТУТ ЦИП, д.о.о.
Немањина 6; 11000 Београд; Србија
Тел: 011/3618-134; Факс: 011/3618-324; web site: www.sicip.co.rs

Организациона јединица: МАШИНСТВО

Одговорни пројектант за синхрон план: лиценца број: 330 B870 05, Златко Стевановић, дипл.инж.маш.

Инвеститор пројекта: " ИНФРАСТРУКТУРА ЖЕЛЕЗНИЦЕ СРБИЈЕ " А.Д., Немањина 6/IV, Београд

Наручилац пројекта: China Railway International Corporation Ltd.,(CRIC), No.10 Fuxing Road,Haidian District,Beijing, P.R.China, 100844; China Communication Construction Company Ltd.(CCCC), No.85 Deshengmenwai Street,Xicheng District,Beijing, P.R.China, 100088

Сарадници:

Објекат: Пруга Београд - Суботица државна граница (Келебија), ДЕОНИЦА ПРУГЕ НОВИ САД - СУБОТИЦА - ДРЖАВНА ГРАНИЦА (КЕЛЕБИЈА)

Део пројекта: 9/1.2 СИНХРОН ПЛАН, ДЕОНИЦА РУМЕНКА (УКЉУЧИВО) - НАУМОВИЋЕВО (УКЉУЧИВО)

Унутрашња контрола: Ненад Ђорђевић, дипл.инж.маш.
Главни пројектант: др Љиљана Милић Марковић, дипл. грађ. инж.
Руководилац организационе јединице: Ненад Ђорђевић, дипл.инж.маш.

Цртеж: СИНХРОН ПЛАН од km 133+600.00 до km 135+225.00
Размера: 1:1000
Фаза пројекта: ПГД
Датум: 04.2021.
Цртеж бр.: 2020-250-МАШ-С9/1.2-Ц29

ЛЕГЕНДА

	ВРСТА ИНСТАЛАЦИЈЕ	ПОСТОЈЕЋЕ	УКИДА СЕ	ПРОЈЕКТ - ИЗМЕШТЕНО
1.	ВОДОВОД			
2.	КАНАЛИЗАЦИЈА			
3.	ДРЕНАЖА			
4.	ТЕЛ.ИНФРАСТРУКТУРА			
5.	КАНАЛЕТА			
6.	СС ИНСТАЛАЦИЈЕ			
7.	ЕЛЕКТРОЕНЕРГЕТСКИ КАБЛ - ПОДЗЕМНИ			
8.	ДАЛЕКОВОД			
9.	СТУБ ЗА ДАЛЕКОВОД			
10	КАБЛОВСКА СПОЈНИЦА			
11	ДАЛЕКОВОД 110V			
12	СТУБ ЗА ДАЛЕКОВОД 110kV			
13	ТРАФОСТАНИЦА			
14	КАБЛОВСКА ЦЕВ			
15	ТЕМЕЉ СТУБА КМ			
16	ТЕМЕЉ СИДРА КМ			
17	ТЕМЕЉИ ПОРТАЛА КМ			
18	Стубна трафостаница са контактне мреже			
19	Разводни орман на бетонском постољу за напајање спољног осветљења, лифтова у потходницима итд.			
20	Разводни орман на бетонском постољу за управљање растављачима са контактне мреже			
21	Кабловски вод ниског напона			
22	Светиљке за спољно осветљење			
23	Прикључна плоча за повезивање напојног кабла спољног осветљења и кабла			
24	Противпанична светиљка			
25	ГАСОВОД			
26	ТОПЛОВОД			
27	НАФТОВОД			

Постојећа вегетација која се задржава
ДРВОРЕДНЕ САДНИЦЕ ВИСОКИХ ЛИШЋАРА
ВИСОКИ ЛИШЋАРИ
СРЕДЊЕ ВИСОКИ И НИСКИ ЛИШЋАРИ
ЛИСТОПАДНО ШИБЉЕ
ЗИМЗЕЛЕНО ШИБЉЕ
ЧЕТИНАРСКО ШИБЉЕ
СЕЈАНИ ТРАВЊАК
ЗЕЛЕНА ПОВРШИНА ОСТАВЉЕНА ДА СЕ СПОНТАНО ЗАТРАВИ

Пројекти хидротехничких инсталација: лиценца број: 330 B870 05		Пројекат електроенергетских инсталација и измештање и заштита електроенергетске инфраструктуре: Драгана Марјановић дипл.инж.ел. лиценца број: 350 I887 10
Марина Бубало дипл.инж.грађ. лиценца број: 314 4255 03	Душица Мајсторовић дипл.инж.грађ. лиценца број: 314 3194 03	Елаборат укрштаја далековода: Андреја Мијаилчић дипл.инж.ел. лиценца број: 351 N203 14
Никола Павловић дипл.инж.грађ. лиценца број: 300 N968 15	Верица Јаблановић Чича дипл.инж.грађ. лиценца број: 314 I933 10	Пројекат измештања и заштите телекомуникационе мреже: Периша Прокопијевић дипл.инж.ел. лиценца број: 353 4455 03
Јелена Шуљагић дипл.инж.грађ. лиценца број: 314 3133 03	Јелена Николић дипл.инж.грађ. лиценца број: 314 3134 03	Пројекат трасе кабловске канализације: Александра Митић дипл.инж.ел. лиценца број: 315 L487 12
Јелена Бокун дипл.инж.грађ. лиценца број: 314 B851 05	Драгана Чађа дипл.инж.грађ. лиценца број: 314 6448 03	Пројекат контактне мреже: Милан Муждало дипл.инж.ел. лиценца број: 351 G095 08
Војислав Богданић дипл.инж.грађ. лиценца број: 314 D664 06	Јасмина Чокић-Гаон дипл.инж.грађ. лиценца број: 314 H572 09	Пројекат ПСН, ПС, електровучних подстаница, управљање затварачима, ТС, осветљења: Љубица Јанковић дипл.инж.ел. лиценца број: 351 N017 14, 350 D991 06
	Биљана Стефановић дипл.инж.грађ. лиценца број: 314 D791 06	Пројекат сигнално-сигурносних система: Драгиша Половић дипл.инж.ел. лиценца број: 353 O626 16
СВИ УЧЕСНИЦИ СУ УСАГЛАСИЛИ СВОЈЕ ИНСТАЛАЦИЈЕ		Пројекат спољњег уређења са озелењавањем: Нада Госпић дипл.инж.пејз.арх. лиценца број: 373 4024 03

Број	Датум	Опис
01		

Ревизиони блок:

САОБРАЋАЈНИ ИНСТИТУТ ЦИП, д.о.о.
Немањина 6; 11000 Београд; Србија
Тел: 011/3618-134; Факс: 011/3618-324; web site: www.sicip.co.rs

Организациона јединица:МАШИНСТВО

Одговорни пројектант за синхрон план : лиценца број: 330 B870 05
Златко Стевановић, дипл.инж.маш.

Сарадници:

Инвеститор пројекта: " ИНФРАСТРУКТУРА ЖЕЛЕЗНИЦЕ СРБИЈЕ " А.Д. Немањина 6/IV, Београд

Наручилац пројекта: China Railway International Corporation Ltd. (CRIC) No.10 Fuxing Road,Haidian District,Beijing P.R.China, 100844; China Communication Construction Company Ltd. (CCCC) No.85 Deshengmenwai Street,Xicheng District,Beijing P.R.China, 100088

Објекат: Пруга Београд - Суботица државна граница (Келебија), ДЕОНИЦА ПРУГЕ НОВИ САД - СУБОТИЦА - ДРЖАВНА ГРАНИЦА (КЕЛЕБИЈА)

Део пројекта: **9/1.2 СИНХРОН ПЛАН** ДЕОНИЦА РУМЕНКА (УКЉУЧИВО) - НАУМОВИЋЕВО (УКЉУЧИВО)

Унутрашња контрола: Ненад Ђорђевић, дипл.инж.маш.

Главни пројектант: др Љиљана Милић Марковић, дипл. грађ. инж.

Руководилац организационе јединице: Ненад Ђорђевић, дипл.инж.маш.

Цртеж:	Размера:
СИНХРОН ПЛАН од km 135+225.00 до km 136+975.00	1:1000

Фаза пројекта:	датум:	Цртеж бр.
ПГД	04.2021.	2020-250-МАШ-С9/1.2-Ц30

ЛЕГЕНДА

	ВРСТА ИНСТАЛАЦИЈЕ	ПОСТОЈЕЋЕ	УКИДА СЕ	ПРОЈЕКТ - ИЗМЕШТЕНО
1.	ВОДОВОД			
2.	КАНАЛИЗАЦИЈА			
3.	ДРЕНАЖА			
4.	ТЕЛ.ИНФРАСТРУКТУРА			
5.	КАНАЛЕТА			
6.	СС ИНСТАЛАЦИЈЕ			
7.	ЕЛЕКТРОЕНЕРГЕТСКИ КАБЛ - ПОДЗЕМНИ			
8.	ДАЛЕКОВОД			
9.	СТУБ ЗА ДАЛЕКОВОД			
10	КАБЛОВСКА СПОЈНИЦА			
11	ДАЛЕКОВОД 110V			
12	СТУБ ЗА ДАЛЕКОВОД 110kV			
13	ТРАФОСТАНИЦА			
14	КАБЛОВСКА ЦЕВ			
15	ТЕМЕЉ СТУБА КМ			
16	ТЕМЕЉ СИДРА КМ			
17	ТЕМЕЉИ ПОРТАЛА КМ			
18	Стубна трафостаница са контактне мреже			
19	Разводни орман на бетонском постољу за напајање спољног осветљења, лифтова у потходницима итд.			
20	Разводни орман на бетонском постољу за управљање растављачима са контактне мреже			
21	Кабловски вод ниског напона			
22	Светиљке за спољно осветљење			
23	Прикључна плоча за повезивање напојног кабла спољног осветљења и кабла			
24	Противпанична светиљка			
25	ГАСОВОД			
26	ТОПЛОВОД			
27	НАФТОВОД			

Постојећа вегетација која се задржава
ДРВОРЕДНЕ САДНИЦЕ ВИСОКИХ ЛИШЋАРА
ВИСОКИ ЛИШЋАРИ
СРЕДЊЕ ВИСОКИ И НИСКИ ЛИШЋАРИ
ЛИСТОПАДНО ШИБЉЕ
ЗИМЗЕЛЕНО ШИБЉЕ
ЧЕТИНАРСКО ШИБЉЕ
СЕЈАНИ ТРАВЊАК
ЗЕЛЕНА ПОВРШИНА ОСТАВЉЕНА ДА СЕ СПОНТАНО ЗАТРАВИ

Пројекти хидротехничких инсталација: лиценца број: 330 B870 05		Пројекат електроенергетских инсталација и измештање и заштита електроенергетске инфраструктуре: Драгана Марјановић дипл.инж.ел. лиценца број: 350 I887 10
Марина Бубало дипл.инж.грађ. лиценца број: 314 4255 03	Душица Мајсторовић дипл.инж.грађ. лиценца број: 314 3194 03	Елаборат укрштаја далековода: Андреја Мијалчић дипл.инж.ел. лиценца број: 351 N203 14
Никола Павловић дипл.инж.грађ. лиценца број: 300 N968 15	Верица Јаблановић Чича дипл.инж.грађ. лиценца број: 314 I933 10	Пројекат измештања и заштите телекомуникационе мреже: Periша Прокопијевић дипл.инж.ел. лиценца број: 353 4455 03
Јелена Шуљагић дипл.инж.грађ. лиценца број: 314 3133 03	Јелена Николић дипл.инж.грађ. лиценца број: 314 3134 03	Пројекат трасе кабловске канализације: Александра Митић дипл.инж.ел. лиценца број: 315 L487 12
Јелена Бокун дипл.инж.грађ. лиценца број: 314 B851 05	Драгана Чађа дипл.инж.грађ. лиценца број: 314 6448 03	Пројекат контактне мреже: Милан Муждало дипл.инж.ел. лиценца број: 351 G095 08
Војислав Богданић дипл.инж.грађ. лиценца број: 314 D664 06	Јасмина Чокић-Гаон дипл.инж.грађ. лиценца број: 314 H572 09	Пројекат ПСН, ПС, електровучних подстаница, управљање затварачима, ТС, осветљења: Љубица Јанковић дипл.инж.ел. лиценца број: 351 N017 14, 350 D991 06
	Биљана Стефановић дипл.инж.грађ. лиценца број: 314 D791 06	Пројекат сигнално-сигурносних система: Драгиша Поповић дипл.инж.ел. лиценца број: 353 O626 16
СВИ УЧЕСНИЦИ СУ УСАГЛАСИЛИ СВОЈЕ ИНСТАЛАЦИЈЕ		Пројекат спољњег уређења са озелењавањем: Нада Госпић дипл.инж.пејз.арх. лиценца број: 373 4024 03

Број	Датум	Опис
01		

Ревизиони блок:

САОБРАЋАЈНИ ИНСТИТУТ ЦИП, д.о.о.
Немањина 6; 11000 Београд; Србија
Тел: 011/3618-134; Факс: 011/3618-324; web site: www.sicip.co.rs

Организациона јединица:МАШИНСТВО

Одговорни пројектант за синхрон план : лиценца број: 330 B870 05
Златко Стевановић, дипл.инж.маш.

Сарадници:

Инвеститор пројекта: " ИНФРАСТРУКТУРА ЖЕЛЕЗНИЦЕ СРБИЈЕ " А.Д. Немањина 6/IV, Београд

Наручилац пројекта: China Railway International Corporation Ltd.(CRIC) No.10 Fuxing Road,Haidian District,Beijing P.R.China, 100844; China Communication Construction Company Ltd. (CCCC) No.85 Deshengmenwai Street,Xicheng District,Beijing P.R.China, 100088

Објекат: Пруга Београд - Суботица државна граница (Келебија), ДЕОНИЦА ПРУГЕ НОВИ САД - СУБОТИЦА - ДРЖАВНА ГРАНИЦА (КЕЛЕБИЈА)

Део пројекта: **9/1.2 СИНХРОН ПЛАН**
ДЕОНИЦА РУМЕНКА (УКЉУЧИВО) - НАУМОВИЋЕВО (УКЉУЧИВО)

Унутрашња контрола: Ненад Ђорђевић, дипл.инж.маш.
Главни пројектант: др Љиљана Милић Марковић, дипл. грађ. инж.
Руководилац организационе јединице: Ненад Ђорђевић, дипл.инж.маш.

Цртеж:	Размера:
СИНХРОН ПЛАН од km 136+975.00 до km 138+750.00	1:1000

Фаза пројекта:	датум:	Цртеж бр.
ПГД	04.2021.	2020-250-МАШ-С9/1.2-Ц31

ЛЕГЕНДА

	ВРСТА ИНСТАЛАЦИЈЕ	ПОСТОЈЕЋЕ	УКИДА СЕ	ПРОЈЕКАТ - ИЗМЕШТЕНО
1.	ВОДОВОД			
2.	КАНАЛИЗАЦИЈА			
3.	ДРЕНАЖА			
4.	ТЕЛ.ИНФРАСТРУКТУРА			
5.	КАНАЛЕТА			
6.	СС ИНСТАЛАЦИЈЕ			
7.	ЕЛЕКТРОЕНЕРГЕТСКИ КАБЛ - ПОДЗЕМНИ			
8.	ДАЛЕКОВОД			
9.	СТУБ ЗА ДАЛЕКОВОД			
10	КАБЛОВСКА СПОЈНИЦА			
11	ДАЛЕКОВОД 110V			
12	СТУБ ЗА ДАЛЕКОВОД 110kV			
13	ТРАФОСТАНИЦА			
14	КАБЛОВСКА ЦЕВ			
15	ТЕМЕЉ СТУБА КМ			
16	ТЕМЕЉ СИДРА КМ			
17	ТЕМЕЉИ ПОРТАЛА КМ			
18	Стубна трафостаница са контактне мреже			
19	Разводни орман на бетонском постољу за напајање спољног осветљења, лифтова у потходницима итд.			
20	Разводни орман на бетонском постољу за управљање растављачима са контактне мреже			
21	Кабловски вод ниског напона			
22	Светиљке за спољно осветљење			
23	Прикључна плоча за повезивање напојног кабла спољног осветљења и кабла			
24	Противпанична светиљка			
25	ГАСОВОД			
26	ТОПЛОВОД			
27	НАФТОВОД			

Постојећа вегетација која се задржава

ДРВОРЕДНЕ САДНИЦЕ ВИСОКИХ ЛИШЋАРА

ВИСОКИ ЛИШЋАРИ

СРЕДЊЕ ВИСОКИ И НИСКИ ЛИШЋАРИ

ЛИСТОПАДНО ШИБЉЕ

ЗИМЗЕЛЕНО ШИБЉЕ

ЧЕТИНАРСКО ШИБЉЕ

СЕЈАНИ ТРАВЊАК

ЗЕЛЕНА ПОВРШИНА ОСТАВЉЕНА ДА СЕ СПОНТАНО ЗАТРАВИ

Пројекти хидротехничких инсталација: лиценца број: 330 В870 05	Пројекат електроенергетских инсталација и измештање и заштита електроенергетске инфраструктуре: Драгана Марјановић дипл.инж.ел. лиценца број: 350 I887 10
Марина Бубало дипл.инж.грађ. лиценца број: 314 4255 03; Душица Мајсторовић дипл.инж.грађ. лиценца број: 314 3194 03	Елаборат укрштаја далековода: Андреја Мијалчић дипл.инж.ел. лиценца број: 351 N203 14
Никола Павловић дипл.инж.грађ. лиценца број: 300 N968 15; Верица Јаблановић Чича дипл.инж.грађ. лиценца број: 314 I933 10	Пројекат измештања и заштите телекомуникационе мреже: Периша Прокопијевић дипл.инж.ел. лиценца број: 353 4455 03
Јелена Шуљагић дипл.инж.грађ. лиценца број: 314 3133 03; Јелена Николић дипл.инж.грађ. лиценца број: 314 3134 03	Пројекат трасе кабловске канализације: Александра Митић дипл.инж.ел. лиценца број: 315 L487 12
Јелена Бокун дипл.инж.грађ. лиценца број: 314 В851 05; Драгана Чађа дипл.инж.грађ. лиценца број: 314 6448 03	Пројекат контактне мреже: Милан Мујдало дипл.инж.ел. лиценца број: 351 G095 08
Војислав Богданић дипл.инж.грађ. лиценца број: 314 D664 06; Јасмина Чокић-Гаон дипл.инж.грађ. лиценца број: 314 H572 09	Пројекат ПСН, ПС, електровучних подстаница, управљање затварачима, ТС, осветљења: Љубица Јанковић дипл.инж.ел. лиценца број: 351 N017 14, 350 D991 06
Биљана Стефановић дипл.инж.грађ. лиценца број: 314 D791 06	Пројекат сигнално-сигурносних система: Драгиша Поповић дипл.инж.ел. лиценца број: 353 O626 16
СВИ УЧЕСНИЦИ СУ УСАГЛАСИЛИ СВОЈЕ ИНСТАЛАЦИЈЕ	Пројекат спољњег уређења са озелењавањем: Нада Госпић дипл.инж.пејз.арх. лиценца број: 373 4024 03

Број	Датум	Опис
01		

Ревизиони блок:

САОБРАЋАЈНИ ИНСТИТУТ ЦИП, д.о.о.
Немањина 6; 11000 Београд; Србија
Тел: 011/3618-134; Факс: 011/3618-324; web site: www.sicip.co.rs
Организациона јединица: МАШИНСТВО

Одговорни пројектант за синхрон план: лиценца број: 330 В870 05 Златко Стевановић, дипл.инж.маш.

Инвеститор пројекта: " ИНФРАСТРУКТУРА ЖЕЛЕЗНИЦЕ СРБИЈЕ " А.Д. Немањина 6/IV, Београд

Наручилац пројекта: China Railway International Corporation Ltd.,(CRIC) No.10 Fuxing Road,Haidian District,Beijing P.R.China, 100844; China Communication Construction Company Ltd. (CCCC) No.85 Deshengmenwai Street,Xicheng District,Beijing P.R.China, 100088

Сарадници:

Објекат: Пруга Београд - Суботица државна граница (Келебија), ДЕОНИЦА ПРУГЕ НОВИ САД - СУБОТИЦА - ДРЖАВНА ГРАНИЦА (КЕЛЕБИЈА)

Део пројекта: 9/1.2 СИНХРОН ПЛАН — ДЕОНИЦА РУМЕНКА (УКЉУЧИВО) - НАУМОВИЋЕВО (УКЉУЧИВО)

Унутрашња контрола: Ненад Ђорђевић, дипл.инж.маш.

Главни пројектант: др Љиљана Милић Марковић, дипл. грађ. инж.

Руководилац организационе јединице: Ненад Ђорђевић, дипл.инж.маш.

Цртеж:	Размера:
СИНХРОН ПЛАН од km 138+750.00 до km 140+525.00	1:1000

Фаза пројекта:	датум:	Цртеж бр.
ПГД	04.2021.	2020-250-МАШ-С9/1.2-Ц32

ЛЕГЕНДА

	ВРСТА ИНСТАЛАЦИЈЕ	ПОСТОЈЕЋЕ	УКИДА СЕ	ПРОЈЕКТ - ИЗМЕШТЕНО
1.	ВОДОВОД			
2.	КАНАЛИЗАЦИЈА			
3.	ДРЕНАЖА			
4.	ТЕЛ.ИНФРАСТРУКТУРА			
5.	КАНАЛЕТА			
6.	СС ИНСТАЛАЦИЈЕ			
7.	ЕЛЕКТРОЕНЕРГЕТСКИ КАБЛ - ПОДЗЕМНИ			
8.	ДАЛЕКОВОД			
9.	СТУБ ЗА ДАЛЕКОВОД			
10	КАБЛОВСКА СПОЈНИЦА			
11	ДАЛЕКОВОД 110V			
12	СТУБ ЗА ДАЛЕКОВОД 110kV			
13	ТРАФОСТАНИЦА			
14	КАБЛОВСКА ЦЕВ			
15	ТЕМЕЉ СТУБА КМ			
16	ТЕМЕЉ СИДРА КМ			
17	ТЕМЕЉИ ПОРТАЛА КМ			
18	Стубна трафостаница са контактне мреже			
19	Разводни орман на бетонском постољу за напајање спољног осветљења, лифтова у потходницима итд.			
20	Разводни орман на бетонском постољу за управљање растављачима са контактне мреже			
21	Кабловски вод ниског напона			
22	Светиљке за спољно осветљење			
23	Прикључна плоча за повезивање напојног кабла спољног осветљења и кабла			
24	Противпанична светиљка			
25	ГАСОВОД			
26	ТОПЛОВОД			
27	НАФТОВОД			

Постојећа вегетација која се задржава
ДРВОРЕДНЕ САДНИЦЕ ВИСОКИХ ЛИШЋАРА
ВИСОКИ ЛИШЋАРИ
СРЕДЊЕ ВИСОКИ И НИСКИ ЛИШЋАРИ
ЛИСТОПАДНО ШИБЉЕ
ЗИМЗЕЛЕНО ШИБЉЕ
ЧЕТИНАРСКО ШИБЉЕ
СЕЈАНИ ТРАВЊАК
ЗЕЛЕНА ПОВРШИНА ОСТАВЉЕНА ДА СЕ СПОНТАНО ЗАТРАВИ

Пројекти хидротехничких инсталација: лиценца број: 330 B870 05		Пројекат електроенергетских инсталација и измештање и заштита електроенергетске инфраструктуре: Драгана Марјановић дипл.инж.ел. лиценца број: 350 I887 10
Марина Бубало дипл.инж.грађ. лиценца број: 314 4255 03	Душица Мајсторовић дипл.инж.грађ. лиценца број: 314 3194 03	Елаборат укрштаја далековода: Андреја Мијаћлић дипл.инж.ел. лиценца број: 351 N203 14
Никола Павловић дипл.инж.грађ. лиценца број: 300 N968 15	Верица Јаблановић Чича дипл.инж.грађ. лиценца број: 314 I933 10	Пројекат измештања и заштите телекомуникационе мреже: Периша Прокопијевић дипл.инж.ел. лиценца број: 353 4455 03
Јелена Шуљагић дипл.инж.грађ. лиценца број: 314 3133 03	Јелена Николић дипл.инж.грађ. лиценца број: 314 3134 03	Пројекат трасе кабловске канализације: Александра Митић дипл.инж.ел. лиценца број: 315 L487 12
Јелена Бокун дипл.инж.грађ. лиценца број: 314 B851 05	Драгана Чађа дипл.инж.грађ. лиценца број: 314 6448 03	Пројекат контактне мреже: Милан Муждало дипл.инж.ел. лиценца број: 351 G095 08
Војислав Богдановић дипл.инж.грађ. лиценца број: 314 D664 06	Јасмина Чокић-Гаон дипл.инж.грађ. лиценца број: 314 H572 09	Пројекат ПСН, ПС, електровучних подстаница, управљање затварачима, ТС, осветљења: Љубица Јанковић дипл.инж.ел. лиценца број: 351 N017 14, 350 D991 06
	Биљана Стефановић дипл.инж.грађ. лиценца број: 314 D791 06	Пројекат сигнално-сигурносних система: Драгиша Поповић дипл.инж.ел. лиценца број: 353 O626 16

СВИ УЧЕСНИЦИ СУ УСАГЛАСИЛИ СВОЈЕ ИНСТАЛАЦИЈЕ

Пројекат спољњег уређења са озелењавањем: Нада Госпић дипл.инж.пејз.арх. лиценца број: 373 4024 03

Број	Датум	Опис
01		

Ревизиони блок:

САОБРАЋАЈНИ ИНСТИТУТ ЦИП, д.о.о.
Немањина 6; 11000 Београд; Србија
Тел: 011/3618-134; Факс: 011/3618-324; web site: www.sicip.co.rs

Организациона јединица: МАШИНСТВО

Одговорни пројектант за синхрон план: лиценца број: 330 B870 05 Златко Стевановић, дипл.инж.маш.

Сарадници:

Инвеститор пројекта: " ИНФРАСТРУКТУРА ЖЕЛЕЗНИЦЕ СРБИЈЕ " А.Д. Немањина 6/IV, Београд

Наручилац пројекта: China Railway International Corporation Ltd. (CRIC) No.10 Fuxing Road, Haidian District, Beijing P.R.China, 100844; China Communication Construction Company Ltd. (CCCC) No.85 Deshengmenwai Street, Xicheng District, Beijing P.R.China, 100088

Објекат: Пруга Београд - Суботица државна граница (Келебија), ДЕОНИЦА ПРУГЕ НОВИ САД - СУБОТИЦА - ДРЖАВНА ГРАНИЦА (КЕЛЕБИЈА)

Део пројекта: **9/1.2 СИНХРОН ПЛАН** ДЕОНИЦА РУМЕНКА (УКЉУЧИВО) - НАУМОВИЋЕВО (УКЉУЧИВО)

Унутрашња контрола: Ненад Ђорђевић, дипл.инж.маш.

Главни пројектант: др Љиљана Милић Марковић, дипл. грађ. инж.

Руководилац организационе јединице: Ненад Ђорђевић, дипл.инж.маш.

Цртеж: СИНХРОН ПЛАН од km 140+525.00 до km 142+300.00

Размера: 1:1000

Фаза пројекта: ПГД | датум: 04.2021. | Цртеж бр. 2020-250-МАШ-С9/1.2-Ц33

ДРЕНАЖЕ И РЕВИЗИОНА ОКНА

редни број дренаже	дужина дренажних цеви (m)		број ревизионих окана
	Ф150	Ф200	
1	24		1
2	497	283	15
3	203		5
4	113	60	5
5	24		1
6	497	283	15
7	203		5
8	[illegible]	60	6
9	249	62	8

ПОПРЕЧНИ ОДВОДИ

стационажа одводне цеви	дужина одводних цеви (m)	нов / постојећи
142+750.00	11.15	нов
142+920.00	11.15	нов
143+090.00	10.32	нов
143+362.00	21.01	нов
143+615.00	11.15	нов
143+915.00	11.15	нов
143+950.00	9.51	нов
УКУПНО	86	

ЛЕГЕНДА

	ВРСТА ИНСТАЛАЦИЈЕ	ПОСТОЈЕЋЕ	УКИДА СЕ	ПРОЈЕКАТ - ИЗМЕШТЕНО
1.	ВОДОВОД			
2.	КАНАЛИЗАЦИЈА			
3.	ДРЕНАЖА			
4.	ТЕЛ.ИНФРАСТРУКТУРА			
5.	КАНАЛЕТА			
6.	СС ИНСТАЛАЦИЈЕ			
7.	ЕЛЕКТРОЕНЕРГЕТСКИ КАБЛ - ПОДЗЕМНИ			
8.	ДАЛЕКОВОД			
9.	СТУБ ЗА ДАЛЕКОВОД			
10	КАБЛОВСКА СПОЈНИЦА			
11	ДАЛЕКОВОД 110V			
12	СТУБ ЗА ДАЛЕКОВОД 110kV			
13	ТРАФОСТАНИЦА			
14	КАБЛОВСКА ЦЕВ			
15	ТЕМЕЉ СТУБА КМ			
16	ТЕМЕЉ СИДРА КМ			
17	ТЕМЕЉИ ПОРТАЛА КМ			
18	Стубна трафостаница са контактне мреже			
19	Разводни орман на бетонском постољу за напајање спољног осветљења, лифтова у потходницима итд.			
20	Разводни орман на бетонском постољу за управљање растављачима са контактне мреже			
21	Каблoвски вод ниског напона			
22	Светиљке за спољно осветљење			
23	Прикључна плоча за повезивање напојног кабла спољног осветљења и кабла			
24	Противпанична светиљка			
25	ГАСОВОД			
26	ТОПЛОВОД			
27	НАФТОВОД			

Постојећа вегетација која се задржава

ДРВОРЕДНЕ САДНИЦЕ ВИСОКИХ ЛИШЋАРА

ВИСОКИ ЛИШЋАРИ

СРЕДЊЕ ВИСОКИ И НИСКИ ЛИШЋАРИ

ЛИСТОПАДНО ШИБЉЕ

ЗИМЗЕЛЕНО ШИБЉЕ

ЧЕТИНАРСКО ШИБЉЕ

СЕЈАНИ ТРАВЊАК

ЗЕЛЕНА ПОВРШИНА ОСТАВЉЕНА ДА СЕ СПОНТАНО ЗАТРАВИ

Пројекти хидротехничких инсталација: лиценца број: 330 B870 05	Пројекат електроенергетских инсталација и измештање и заштита електроенергетске инфраструктуре: Драгана Марјановић дипл.инж.ел. лиценца број: 350 I887 10
Марина Бубало дипл.инж.грађ. лиценца број: 314 4255 03 / Душица Мајсторовић дипл.инж.грађ. лиценца број: 314 3194 03	Елаборат укрштаја далековода: Андреја Мијаљчић дипл.инж.ел. лиценца број: 351 N203 14
Никола Павловић дипл.инж.грађ. лиценца број: 300 N968 15 / Верица Јаблановић Чича дипл.инж.грађ. лиценца број: 314 I933 10	Пројекат измештања и заштите телекомуникационе мреже: Периша Прокопијевић дипл.инж.ел. лиценца број: 353 4455 03
Јелена Шуљагић дипл.инж.грађ. лиценца број: 314 3133 03 / Јелена Николић дипл.инж.грађ. лиценца број: 314 3134 03	Пројекат трасе кабловске канализације: Александра Митић дипл.инж.ел. лиценца број: 315 L487 12
Јелена Бокун дипл.инж.грађ. лиценца број: 314 B851 05 / Драгана Чађа дипл.инж.грађ. лиценца број: 314 6448 03	Пројекат контактне мреже: Милан Муждало дипл.инж.ел. лиценца број: 351 G095 08
Војислав Богданић дипл.инж.грађ. лиценца број: 314 D664 06 / Јасмина Чокић-Гаон дипл.инж.грађ. лиценца број: 314 H572 09	Пројекат ПСН, ПС, електровучних подстаница, управљање затварачима, ТС, осветљења: Љубица Јанковић дипл.инж.ел. лиценца број: 351 N017 14, 350 D991 06
Биљана Стефановић дипл.инж.грађ. лиценца број: 314 D791 06	Пројекат сигнално-сигурносних система: Драгиша Поповић дипл.инж.ел. лиценца број: 353 O626 16
	Пројекат спољњег уређења са озелењавањем: Нада Госпић дипл.инж.пејз.арх. лиценца број: 373 4024 03

СВИ УЧЕСНИЦИ СУ УСАГЛАСИЛИ СВОЈЕ ИНСТАЛАЦИЈЕ

Број	Датум	Опис
01		

Ревизиони блок:

САОБРАЋАЈНИ ИНСТИТУТ ЦИП, д.о.о.
Немањина 6; 11000 Београд; Србија
Тел: 011/3618-134; Факс: 011/3618-324; web site: www.sicip.co.rs

Организациона јединица:МАШИНСТВО

Одговорни пројектант за синхрон план: лиценца број: 330 B870 05 Златко Стевановић, дипл.инж.маш.

Сарадници:

Инвеститор пројекта: " ИНФРАСТРУКТУРА ЖЕЛЕЗНИЦЕ СРБИЈЕ " а.д. Немањина 6/IV, Београд

Наручилац пројекта: China Railway International Corporation Ltd. (CRIC) No.10 Fuxing Road, Haidian District, Beijing P.R.China, 100844; China Communication Construction Company Ltd. (CCCC) No.85 Deshengmenwai Street, Xicheng District, Beijing P.R.China, 100088

Објекат: Пруга Београд - Суботица државна граница (Келебија), ДЕОНИЦА ПРУГЕ НОВИ САД - СУБОТИЦА - ДРЖАВНА ГРАНИЦА (КЕЛЕБИЈА)

Део пројекта: **9/1.2 СИНХРОН ПЛАН** ДЕОНИЦА РУМЕНКА (УКЉУЧИВО) - НАУМОВИЋЕВО (УКЉУЧИВО)

Унутрашња контрола: Ненад Ђорђевић, дипл.инж.маш.

Главни пројектант: др Љиљана Милић Марковић, дипл. грађ. инж.

Руководилац организационе јединице: Ненад Ђорђевић, дипл.инж.маш.

Цртеж:	Размера:
СИНХРОН ПЛАН од km 142+300.00 до km 144+075.00	1:1000

Фаза пројекта:	датум:	Цртеж бр.
ПГД	04.2021.	2020-250-МАШ-С9/1.2-Ц34

ЛЕГЕНДА

	ВРСТА ИНСТАЛАЦИЈЕ	ПОСТОЈЕЋЕ	УКИДА СЕ	ПРОЈЕКАТ - ИЗМЕШТЕНО
1.	ВОДОВОД			
2.	КАНАЛИЗАЦИЈА			
3.	ДРЕНАЖА			
4.	ТЕЛ.ИНФРАСТРУКТУРА			
5.	КАНАЛЕТА			
6.	СС ИНСТАЛАЦИЈЕ			
7.	ЕЛЕКТРОЕНЕРГЕТСКИ КАБЛ - ПОДЗЕМНИ			
8.	ДАЛЕКОВОД			
9.	СТУБ ЗА ДАЛЕКОВОД			
10	КАБЛОВСКА СПОЈНИЦА			
11	ДАЛЕКОВОД 110V			
12	СТУБ ЗА ДАЛЕКОВОД 110kV			
13	ТРАФОСТАНИЦА			
14	КАБЛОВСКА ЦЕВ			
15	ТЕМЕЉ СТУБА КМ			
16	ТЕМЕЉ СИДРА КМ			
17	ТЕМЕЉИ ПОРТАЛА КМ			
18	Стубна трафостаница са контактне мреже			
19	Разводни орман на бетонском постољу за напајање спољног осветљења, лифтова у потходницима итд.			
20	Разводни орман на бетонском постољу за управљање растављачима са контактне мреже			
21	Кабловски вод ниског напона			
22	Светиљке за спољно осветљење			
23	Прикључна плоча за повезивање напојног кабла спољног осветљења и кабла			
24	Противпанична светиљка			
25	ГАСОВОД			
26	ТОПЛОВОД			
27	НАФТОВОД			

Постојећа вегетација која се задржава
ДРВОРЕДНЕ САДНИЦЕ ВИСОКИХ ЛИШЋАРА
ВИСОКИ ЛИШЋАРИ
СРЕДЊЕ ВИСОКИ И НИСКИ ЛИШЋАРИ
ЛИСТОПАДНО ШИБЉЕ
ЗИМЗЕЛЕНО ШИБЉЕ
ЧЕТИНАРСКО ШИБЉЕ
СЕЈАНИ ТРАВЊАК
ЗЕЛЕНА ПОВРШИНА ОСТАВЉЕНА ДА СЕ СПОНТАНО ЗАТРАВИ

Пројекти хидротехничких инсталација: лиценца број: 330 B870 05		Пројекат електроенергетских инсталација и измештање и заштита електроенергетске инфраструктуре: Драгана Марјановић дипл.инж.ел. лиценца број: 350 I887 10
Марина Бубало дипл.инж.грађ. лиценца број: 314 4255 03	Душица Мајсторовић дипл.инж.грађ. лиценца број: 314 3194 03	Елаборат укрштаја далековода: Андреја Мијаљчић дипл.инж.ел. лиценца број: 351 N203 14
Никола Павловић дипл.инж.грађ. лиценца број: 300 N968 15	Верица Јаблановић Чича дипл.инж.грађ. лиценца број: 314 I933 10	Пројекат измештања и заштите телекомуникационе мреже: Периша Прокопијевић дипл.инж.ел. лиценца број: 353 4455 03
Јелена Шуљагић дипл.инж.грађ. лиценца број: 314 3133 03	Јелена Николић дипл.инж.грађ. лиценца број: 314 3134 03	Пројекат трасе кабловске канализације: Александра Митић дипл.инж.грађ. лиценца број: 315 L487 12
Јелена Бокун дипл.инж.грађ. лиценца број: 314 B851 05	Драгана Чаћа дипл.инж.грађ. лиценца број: 314 6448 03	Пројекат контактне мреже: Милан Муждало дипл.инж.ел. лиценца број: 351 G095 08
Војислав Богдановић дипл.инж.грађ. лиценца број: 314 D664 06	Јасмина Чокић-Гаон дипл.инж.грађ. лиценца број: 314 H572 09	Пројекат ПСН, ПС, електровучних подстаница, управљање затварачима, ТС, осветљења: Љубица Јанковић дипл.инж.ел. лиценца број: 351 N017 14, 350 D991 06
	Биљана Стефановић дипл.инж.грађ. лиценца број: 314 D791 06	Пројекат сигнално-сигурносних система: Драгиша Поповић дипл.инж.ел. лиценца број: 353 O626 16
СВИ УЧЕСНИЦИ СУ УСАГЛАСИЛИ СВОЈЕ ИНСТАЛАЦИЈЕ		Пројекат спољњег уређења са озелењавањем: Нада Госпић дипл.инж.пејз.арх. лиценца број: 373 4024 03

Број	Датум	Опис
01		

Ревизиони блок:

САОБРАЋАЈНИ ИНСТИТУТ ЦИП, д.о.о.
Немањина 6; 11000 Београд; Србија
Тел: 011/3618-134; Факс: 011/3618-324; web site: www.sicip.co.rs
Организациона јединица: МАШИНСТВО

Одговорни пројектант за синхрон план: лиценца број: 330 B870 05 Златко Стевановић, дипл.инж.маш.
Сарадници:
Инвеститор пројекта: "ИНФРАСТРУКТУРА ЖЕЛЕЗНИЦЕ СРБИЈЕ" А.Д. Немањина 6/IV, Београд
Наручилац пројекта: China Railway International Corporation Ltd. (CRIC) No.10 Fuxing Road,Haidian District,Beijing P.R.China, 100844; China Communication Construction Company Ltd. (CCCC) No.85 Deshengmenwai Street,Xicheng District,Beijing P.R.China, 100088
Објекат: Пруга Београд - Суботица државна граница (Келебија), ДЕОНИЦА ПРУГЕ НОВИ САД - СУБОТИЦА - ДРЖАВНА ГРАНИЦА (КЕЛЕБИЈА)
Део пројекта: 9/1.2 СИНХРОН ПЛАН — ДЕОНИЦА РУМЕНКА (УКЉУЧИВО) - НАУМОВИЋЕВО (УКЉУЧИВО)
Унутрашња контрола: Ненад Ђорђевић, дипл.инж.маш.
Главни пројектант: др Љиљана Милић Марковић, дипл. грађ. инж.
Руководилац организационе јединице: Ненад Ђорђевић, дипл.инж.маш.

Цртеж:	Размера:
СИНХРОН ПЛАН од km 144+075.00 до km 145+850.00	1:1000

Фаза пројекта:	датум:	Цртеж бр.
ПГД	04.2021.	2020-250-МАШ-С9/1.2-Ц35

ЛЕГЕНДА

	ВРСТА ИНСТАЛАЦИЈЕ	ПОСТОЈЕЋЕ	УКИДА СЕ	ПРОЈЕКТ - ИЗМЕШТЕНО
1.	ВОДОВОД			
2.	КАНАЛИЗАЦИЈА			
3.	ДРЕНАЖА			
4.	ТЕЛ.ИНФРАСТРУКТУРА			
5.	КАНАЛЕТА			
6.	СС ИНСТАЛАЦИЈЕ			
7.	ЕЛЕКТРОЕНЕРГЕТСКИ КАБЛ - ПОДЗЕМНИ			
8.	ДАЛЕКОВОД			
9.	СТУБ ЗА ДАЛЕКОВОД			
10	КАБЛОВСКА СПОЈНИЦА			
11	ДАЛЕКОВОД 110V			
12	СТУБ ЗА ДАЛЕКОВОД 110kV			
13	ТРАФОСТАНИЦА			
14	КАБЛОВСКА ЦЕВ			
15	ТЕМЕЉ СТУБА КМ			
16	ТЕМЕЉ СИДРА КМ			
17	ТЕМЕЉИ ПОРТАЛА КМ			
18	Стубна трафостаница са контактне мреже			
19	Разводни орман на бетонском постољу за напајање спољног осветљења, лифтова у потходницима итд.			
20	Разводни орман на бетонском постољу за управљање растављачима са контактне мреже			
21	Кабловски вод ниског напона			
22	Светиљке за спољно осветљење			
23	Прикључна плоча за повезивање напојног кабла спољног осветљења и кабла			
24	Противпанична светиљка			
25	ГАСОВОД			
26	ТОПЛОВОД			
27	НАФТОВОД			

Постојећа вегетација која се задржава

ДРВОРЕДНЕ САДНИЦЕ ВИСОКИХ ЛИШЋАРА

ВИСОКИ ЛИШЋАРИ

СРЕДЊЕ ВИСОКИ И НИСКИ ЛИШЋАРИ

ЛИСТОПАДНО ШИБЉЕ

ЗИМЗЕЛЕНО ШИБЉЕ

ЧЕТИНАРСКО ШИБЉЕ

СЕЈАНИ ТРАВЊАК

ЗЕЛЕНА ПОВРШИНА ОСТАВЉЕНА ДА СЕ СПОНТАНО ЗАТРАВИ

Пројекти хидротехничких инсталација: лиценца број: 330 B870 05		Пројекат електроенергетских инсталација и измештање и заштита електроенергетске инфраструктуре:	Драгана Марјановић дипл.инж.ел. лиценца број: 350 I887 10
Марина Бубало дипл.инж.грађ. лиценца број: 314 4255 03	Душица Мајсторовић дипл.инж.грађ. лиценца број: 314 3194 03	Елаборат укрштаја далековода:	Андреја Мијаљчић дипл.инж.ел. лиценца број: 351 N203 14
Никола Павловић дипл.инж.грађ. лиценца број: 300 N968 15	Верица Јаблановић Чича дипл.инж.грађ. лиценца број: 314 I933 10	Пројекат измештања и заштите телекомуникационе мреже:	Периша Прокопијевић дипл.инж.ел. лиценца број: 353 4455 03
Јелена Шуљагић дипл.инж.грађ. лиценца број: 314 3133 03	Јелена Николић дипл.инж.грађ. лиценца број: 314 3134 03	Пројекат трасе кабловске канализације:	Александра Митић дипл.инж.ел. лиценца број: 315 L487 12
Јелена Бокун дипл.инж.грађ. лиценца број: 314 B851 05	Драгана Чаћа дипл.инж.грађ. лиценца број: 314 6448 03	Пројекат контактне мреже:	Милан Муждало дипл.инж.ел. лиценца број: 351 G095 08
Војислав Богданић дипл.инж.грађ. лиценца број: 314 D664 06	Јасмина Чокић-Гаон дипл.инж.грађ. лиценца број: 314 H572 09	Пројекат ПСН, ПС, електровучних подстаница, управљање затварачима, ТС, осветљења:	Љубица Јанковић дипл.инж.ел. лиценца број: 351 N017 14, 350 D991 06
	Биљана Стефановић дипл.инж.грађ. лиценца број: 314 D791 06	Пројекат сигнално-сигурносних система:	Драгиша Поповић дипл.инж.ел. лиценца број: 353 O626 16
СВИ УЧЕСНИЦИ СУ УСАГЛАСИЛИ СВОЈЕ ИНСТАЛАЦИЈЕ		Пројекат спољњег уређења са озелењавањем:	Нада Госпић дипл.инж.пејз.арх. лиценца број: 373 4024 03

Број	Датум	Опис
01		

Ревизиони блок:

САОБРАЋАЈНИ ИНСТИТУТ ЦИП, д.о.о.
Немањина 6; 11000 Београд; Србија
Тел: 011/3618-134; Факс: 011/3618-324; web site: www.sicip.co.rs
Организациона јединица: МАШИНСТВО

Одговорни пројектант за синхрон план: лиценца број: 330 B870 05 Златко Стевановић, дипл.инж.маш.

Сарадници:

Инвеститор пројекта: " ИНФРАСТРУКТУРА ЖЕЛЕЗНИЦЕ СРБИЈЕ " А.Д. Немањина 6/IV, Београд

Наручилац пројекта: China Railway International Corporation Ltd. (CRIC) No.10 Fuxing Road, Haidian District, Beijing P.R.China, 100844; China Communication Construction Company Ltd. (CCCC) No.85 Deshengmenwai Street, Xicheng District, Beijing P.R.China, 100088

Објекат: Пруга Београд - Суботица државна граница (Келебија), ДЕОНИЦА ПРУГЕ НОВИ САД - СУБОТИЦА - ДРЖАВНА ГРАНИЦА (КЕЛЕБИЈА)

Део пројекта: **9/1.2 СИНХРОН ПЛАН** ДЕОНИЦА РУМЕНКА (УКЉУЧИВО) - НАУМОВИЋЕВО (УКЉУЧИВО)

Унутрашња контрола: Ненад Ђорђевић, дипл.инж.маш.

Главни пројектант: др Љиљана Милић Марковић, дипл. грађ. инж.

Руководилац организационе јединице: Ненад Ђорђевић, дипл.инж.маш.

Цртеж:	Размера:
СИНХРОН ПЛАН од km 145+850.00 до km 147+600.00	1:1000

Фаза пројекта:	датум:	Цртеж бр.
ПГД	04.2021.	2020-250-МАШ-С9/1.2-Ц36

ЛЕГЕНДА

	ВРСТА ИНСТАЛАЦИЈЕ	ПОСТОЈЕЋЕ	УКИДА СЕ	ПРОЈЕКАТ - ИЗМЕШТЕНО
1.	ВОДОВОД			
2.	КАНАЛИЗАЦИЈА			
3.	ДРЕНАЖА			
4.	ТЕЛ.ИНФРАСТРУКТУРА			
5.	КАНАЛЕТА			
6.	СС ИНСТАЛАЦИЈЕ			
7.	ЕЛЕКТРОЕНЕРГЕТСКИ КАБЛ - ПОДЗЕМНИ			
8.	ДАЛЕКОВОД			
9.	СТУБ ЗА ДАЛЕКОВОД			
10	КАБЛОВСКА СПОЈНИЦА			
11	ДАЛЕКОВОД 110V			
12	СТУБ ЗА ДАЛЕКОВОД 110kV			
13	ТРАФОСТАНИЦА			
14	КАБЛОВСКА ЦЕВ			
15	ТЕМЕЉ СТУБА КМ			
16	ТЕМЕЉ СИДРА КМ			
17	ТЕМЕЉИ ПОРТАЛА КМ			
18	Стубна трафостаница са контактне мреже			
19	Разводни орман на бетонском постољу за напајање спољног осветљења, лифтова у потходницима итд.			
20	Разводни орман на бетонском постољу за управљање растављачима са контактне мреже			
21	Кабловски вод ниског напона			
22	Светиљке за спољно осветљење			
23	Прикључна плоча за повезивање напојног кабла спољног осветљења и кабла			
24	Противпанична светиљка			
25	ГАСОВОД			
26	ТОПЛОВОД			
27	НАФТОВОД			

Постојећа вегетација која се задржава

ДРВОРЕДНЕ САДНИЦЕ ВИСОКИХ ЛИШЋАРА

ВИСОКИ ЛИШЋАРИ

СРЕДЊЕ ВИСОКИ И НИСКИ ЛИШЋАРИ

ЛИСТОПАДНО ШИБЉЕ

ЗИМЗЕЛЕНО ШИБЉЕ

ЧЕТИНАРСКО ШИБЉЕ

СЕЈАНИ ТРАВЊАК

ЗЕЛЕНА ПОВРШИНА ОСТАВЉЕНА ДА СЕ СПОНТАНО ЗАТРАВИ

Пројекти хидротехничких инсталација: лиценца број: 330 B870 05		Пројекат електроенергетских инсталација и измештање и заштита електроенергетске инфраструктуре: Драгана Марјановић дипл.инж.ел. лиценца број: 350 I887 10
Марина Бубало дипл.инж.грађ. лиценца број: 314 4255 03	Душица Мајсторовић дипл.инж.грађ. лиценца број: 314 3194 03	Елаборат укрштаја далековода: Андреја Мијалчић дипл.инж.ел. лиценца број: 351 N203 14
Никола Павловић дипл.инж.грађ. лиценца број: 300 N968 15	Верица Јаблановић Чича дипл.инж.грађ. лиценца број: 314 I933 10	Пројекат измештања и заштите телекомуникационе мреже: Периша Прокопијевић дипл.инж.ел. лиценца број: 353 4455 03
Јелена Шуљагић дипл.инж.грађ. лиценца број: 314 3133 03	Јелена Николић дипл.инж.грађ. лиценца број: 314 3134 03	Пројекат трасе кабловске канализације: Александра Митић дипл.инж.ел. лиценца број: 315 L487 12
Јелена Бокун дипл.инж.грађ. лиценца број: 314 B851 05	Драгана Чађа дипл.инж.грађ. лиценца број: 314 6448 03	Пројекат контактне мреже: Милан Муждало дипл.инж.ел. лиценца број: 351 G095 08
Војислав Богдановић дипл.инж.грађ. лиценца број: 314 D664 06	Јасмина Чокић-Гаон дипл.инж.грађ. лиценца број: 314 H572 09	Пројекат ПСН, ПС, електровучних подстаница, управљање затварачима, ТС, осветљења: Љубица Јанковић дипл.инж.ел. лиценца број: 351 N017 14, 350 D991 06
	Биљана Стефановић дипл.инж.грађ. лиценца број: 314 D791 06	Пројекат сигнално-сигурносних система: Драгиша Поповић дипл.инж.ел. лиценца број: 353 O626 16
СВИ УЧЕСНИЦИ СУ УСАГЛАСИЛИ СВОЈЕ ИНСТАЛАЦИЈЕ		Пројекат спољњег уређења са озелењавањем: Нада Госпић дипл.инж.пејз.арх. лиценца број: 373 4024 03

Број	Датум	Опис
01		

Ревизиони блок:

САОБРАЋАЈНИ ИНСТИТУТ ЦИП, д.о.о.
Немањина 6; 11000 Београд; Србија
Тел: 011/3618-134; Факс: 011/3618-324; web site: www.sicip.co.rs

Организациона јединица:МАШИНСТВО

Одговорни пројектант за синхрон план : лиценца број: 330 B870 05
Златко Стевановић, дипл.инж.маш.

Сарадници:

Инвеститор пројекта: " ИНФРАСТРУКТУРА ЖЕЛЕЗНИЦЕ СРБИЈЕ " А.Д. Немањина 6/IV, Београд

Наручилац пројекта: China Railway International Corporation Ltd.,(CRIC) No.10 Fuxing Road,Haidian District,Beijing P.R China, 100844
China Communication Construction Company Ltd. (CCCC) No.85 Deshengmenwai Street,Xicheng District,Beijing P.R China, 100088

Објекат: Пруга Београд - Суботица државна граница (Келебија), ДЕОНИЦА ПРУГЕ НОВИ САД - СУБОТИЦА - ДРЖАВНА ГРАНИЦА (КЕЛЕБИЈА)

Део пројекта: 9/1.2 СИНХРОН ПЛАН
ДЕОНИЦА РУМЕНКА (УКЉУЧИВО) - НАУМОВИЋЕВО (УКЉУЧИВО)

Унутрашња контрола: Ненад Ђорђевић, дипл.инж.маш.

Главни пројектант: др Љиљана Милић Марковић, дипл. грађ. инж.

Руководилац организационе јединице: Ненад Ђорђевић, дипл.инж.маш.

Цртеж: СИНХРОН ПЛАН од km 147+600.00 до km 149+375.00

Размера: 1:1000

Фаза пројекта: ПГД | датум: 04.2021. | Цртеж бр. 2020-250-МАШ-С9/1.2-Ц37

ЛЕГЕНДА

	ВРСТА ИНСТАЛАЦИЈЕ	ПОСТОЈЕЋЕ	УКИДА СЕ	ПРОЈЕКАТ - ИЗМЕШТЕНО
1.	ВОДОВОД			
2.	КАНАЛИЗАЦИЈА			
3.	ДРЕНАЖА			
4.	ТЕЛ.ИНФРАСТРУКТУРА			
5.	КАНАЛЕТА			
6.	СС ИНСТАЛАЦИЈЕ			
7.	ЕЛЕКТРОЕНЕРГЕТСКИ КАБЛ - ПОДЗЕМНИ			
8.	ДАЛЕКОВОД			
9.	СТУБ ЗА ДАЛЕКОВОД			
10	КАБЛОВСКА СПОЈНИЦА			
11	ДАЛЕКОВОД 110V			
12	СТУБ ЗА ДАЛЕКОВОД 110kV			
13	ТРАФОСТАНИЦА			
14	КАБЛОВСКА ЦЕВ			
15	ТЕМЕЉ СТУБА КМ			
16	ТЕМЕЉ СИДРА КМ			
17	ТЕМЕЉИ ПОРТАЛА КМ			
18	Стубна трафостаница са контактне мреже			
19	Разводни орман на бетонском постољу за напајање спољног осветљења, лифтова у потходницима итд.			
20	Разводни орман на бетонском постољу за управљање растављачима са контактне мреже			
21	Каблловски вод ниског напона			
22	Светиљке за спољно осветљење			
23	Прикључна плоча за повезивање напојног кабла спољног осветљења и кабла			
24	Противпанична светиљка			
25	ГАСОВОД			
26	ТОПЛОВОД			
27	НАФТОВОД			

Постојећа вегетација која се задржава

ДРВОРЕДНЕ САДНИЦЕ ВИСОКИХ ЛИШЋАРА

ВИСОКИ ЛИШЋАРИ

СРЕДЊЕ ВИСОКИ И НИСКИ ЛИШЋАРИ

ЛИСТОПАДНО ШИБЉЕ

ЗИМЗЕЛЕНО ШИБЉЕ

ЧЕТИНАРСКО ШИБЉЕ

СЕЈАНИ ТРАВЊАК

ЗЕЛЕНА ПОВРШИНА ОСТАВЉЕНА ДА СЕ СПОНТАНО ЗАТРАВИ

Пројекти хидротехничких инсталација:
лиценца број: 330 B870 05

Марина Бубало, дипл.инж.грађ., лиценца број: 314 4255 03
Душица Мајсторовић, дипл.инж.грађ., лиценца број: 314 3194 03
Никола Павловић, дипл.инж.грађ., лиценца број: 300 N968 15
Верица Јаблановић Чича, дипл.инж.грађ., лиценца број: 314 I933 10
Јелена Шуљагић, дипл.инж.грађ., лиценца број: 314 3133 03
Јелена Николић, дипл.инж.грађ., лиценца број: 314 3134 03
Јелена Бокун, дипл.инж.грађ., лиценца број: 314 B851 05
Драгана Чађа, дипл.инж.грађ., лиценца број: 314 6448 03
Војислав Богданић, дипл.инж.грађ., лиценца број: 314 D664 06
Јасмина Чокић-Гаон, дипл.инж.грађ., лиценца број: 314 H572 09
Биљана Стефановић, дипл.инж.грађ., лиценца број: 314 D791 06

Пројекат електроенергетских инсталација и измештање и заштита електроенергетске инфраструктуре: Драгана Марјановић, дипл.инж.ел., лиценца број: 350 I887 10
Елаборат укрштаја далековода: Андреја Мијалчић, дипл.инж.ел., лиценца број: 351 N203 14
Пројекат измештања и заштите телекомуникационе мреже: Периша Прокопијевић, дипл.инж.ел., лиценца број: 353 4455 03
Пројекат трасе кабловске канализације: Александра Митић, дипл.инж.ел., лиценца број: 315 L487 12
Пројекат контактне мреже: Милан Муждало, дипл.инж.ел., лиценца број: 351 G095 08
Пројекат ПСН, ПС, електровучних подстаница, управљање затварачима, ТС, осветљења: Љубица Јанковић, дипл.инж.ел., лиценца број: 351 N017 14, 350 D991 06
Пројекат сигнално-сигурносних система: Драгиша Половић, дипл.инж.ел., лиценца број: 353 O626 16
Пројекат спољњег уређења са озелењавањем: Нада Госпић, дипл.инж.пејз.арх., лиценца број: 373 4024 03

СВИ УЧЕСНИЦИ СУ УСАГЛАСИЛИ СВОЈЕ ИНСТАЛАЦИЈЕ

01		
Број	Датум	Опис

Ревизиони блок:

САОБРАЋАЈНИ ИНСТИТУТ ЦИП, д.о.о.
Немањина 6; 11000 Београд; Србија
Тел: 011/3618-134; Факс: 011/3618-324; web site: www.sicip.co.rs

Организациона јединица:МАШИНСТВО

Одговорни пројектант за синхрон план:
лиценца број: 330 B870 05
Златко Стевановић, дипл.инж.маш.

Сарадници:

Инвеститор пројекта: " ИНФРАСТРУКТУРА ЖЕЛЕЗНИЦЕ СРБИЈЕ " А.Д.
Немањина 6/IV, Београд

Наручилац пројекта:
China Railway International Corporation Ltd.(CRIC), No.10 Fuxing Road,Haidian District,Beijing, P.R China, 100844
China Communication Construction Company Ltd.(CCCC), No.85 Deshengmenwai Street,Xicheng District,Beijing, P.R China, 100088

Објекат:
Пруга Београд - Суботица државна граница (Келебија),
ДЕОНИЦА ПРУГЕ НОВИ САД - СУБОТИЦА - ДРЖАВНА ГРАНИЦА (КЕЛЕБИЈА)

Део пројекта:
9/1.2 СИНХРОН ПЛАН
ДЕОНИЦА РУМЕНКА (УКЉУЧИВО) - НАУМОВИЋЕВО (УКЉУЧИВО)

Унутрашња контрола: **Ненад Ђорђевић, дипл.инж.маш.**

Главни пројектант: др Љиљана Милић Марковић, дипл. грађ. инж.

Руководилац организационе јединице: **Ненад Ђорђевић, дипл.инж.маш.**

Цртеж:	Размера:
СИНХРОН ПЛАН од km 149+375.00 до km 151+150.00	1:1000

Фаза пројекта:	датум:	Цртеж бр.
ПГД	04.2021.	2020-250-МАШ-С9/1.2-Ц38

ЛЕГЕНДА

	ВРСТА ИНСТАЛАЦИЈЕ	ПОСТОЈЕЋЕ	УКИДА СЕ	ПРОЈЕКТ - ИЗМЕШТЕНО
1.	ВОДОВОД			
2.	КАНАЛИЗАЦИЈА			
3.	ДРЕНАЖА			
4.	ТЕЛ.ИНФРАСТРУКТУРА			
5.	КАНАЛЕТА			
6.	СС ИНСТАЛАЦИЈЕ			
7.	ЕЛЕКТРОЕНЕРГЕТСКИ КАБЛ - ПОДЗЕМНИ			
8.	ДАЛЕКОВОД			
9.	СТУБ ЗА ДАЛЕКОВОД			
10	КАБЛОВСКА СПОЈНИЦА			
11	ДАЛЕКОВОД 110V			
12	СТУБ ЗА ДАЛЕКОВОД 110kV			
13	ТРАФОСТАНИЦА			
14	КАБЛОВСКА ЦЕВ			
15	ТЕМЕЉ СТУБА КМ			
16	ТЕМЕЉ СИДРА КМ			
17	ТЕМЕЉИ ПОРТАЛА КМ			
18	Стубна трафостаница са контактне мреже			
19	Разводни орман на бетонском постољу за напајање спољног осветљења, лифтова у потходницима итд.			
20	Разводни орман на бетонском постољу за управљање растављачима са контактне мреже			
21	Каблоски вод ниског напона			
22	Светиљке за спољно осветљење			
23	Прикључна плоча за повезивање напојног кабла спољног осветљења и кабла			
24	Противпанична светиљка			
25	ГАСОВОД			
26	ТОПЛОВОД			
27	НАФТОВОД			

Постојећа вегетација која се задржава

ДРВОРЕДНЕ САДНИЦЕ ВИСОКИХ ЛИШЋАРА

ВИСОКИ ЛИШЋАРИ

СРЕДЊЕ ВИСОКИ И НИСКИ ЛИШЋАРИ

ЛИСТОПАДНО ШИБЉЕ

ЗИМЗЕЛЕНО ШИБЉЕ

ЧЕТИНАРСКО ШИБЉЕ

СЕЈАНИ ТРАВЊАК

ЗЕЛЕНА ПОВРШИНА ОСТАВЉЕНА ДА СЕ СПОНТАНО ЗАТРАВИ

Пројекти хидротехничких инсталација: лиценца број: 330 B870 05		Пројекат електроенергетских инсталација и измештање и заштита електроенергетске инфраструктуре: **Драгана Марјановић дипл.инж.ел.** лиценца број: 350 I887 10
Марина Бубало дипл.инж.грађ. лиценца број: 314 4255 03	**Душица Мајсторовић дипл.инж.грађ.** лиценца број: 314 3194 03	Елаборат укрштаја далековода: **Андреја Мијалчић дипл.инж.ел.** лиценца број: 351 N203 14
Никола Павловић дипл.инж.грађ. лиценца број: 300 N968 15	**Верица Јаблановић Чича дипл.инж.грађ.** лиценца број: 314 I933 10	Пројекат измештања и заштите телекомуникационе мреже: **Периша Прокопијевић дипл.инж.ел.** лиценца број: 353 4455 03
Јелена Шуљагић дипл.инж.грађ. лиценца број: 314 3133 03	**Јелена Николић дипл.инж.грађ.** лиценца број: 314 3134 03	Пројекат трасе кабловске канализације: **Александра Митић дипл.инж.ел.** лиценца број: 315 L487 12
Јелена Бокун дипл.инж.грађ. лиценца број: 314 B851 05	**Драгана Чађа дипл.инж.грађ.** лиценца број: 314 6448 03	Пројекат контактне мреже: **Милан Муждало дипл.инж.ел.** лиценца број: 351 G095 08
Војислав Богдановић дипл.инж.грађ. лиценца број: 314 D664 06	**Јасмина Чокић-Гаон дипл.инж.грађ.** лиценца број: 314 H572 09	Пројекат ПСН, ПС, електровучних подстаница, управљање затварачима, ТС, осветљења: **Љубица Јанковић дипл.инж.ел.** лиценца број: 351 N017 14, 350 D991 06
	Биљана Стефановић дипл.инж.грађ. лиценца број: 314 D791 06	Пројекат сигнално-сигурносних система: **Драгиша Поповић дипл.инж.ел.** лиценца број: 353 O626 16

СВИ УЧЕСНИЦИ СУ УСАГЛАСИЛИ СВОЈЕ ИНСТАЛАЦИЈЕ

Пројекат спољњег уређења са озелењавањем: **Нада Госпић дипл.инж.пејз.арх.** лиценца број: 373 4024 03

Број	Датум	Опис
01		

Ревизиони блок:

САОБРАЋАЈНИ ИНСТИТУТ ЦИП, д.о.о.
Немањина 6; 11000 Београд; Србија
Тел: 011/3618-134; Факс: 011/3618-324; web site: www.sicip.co.rs

Организациона јединица:МАШИНСТВО

Одговорни пројектант за синхрон план : лиценца број: 330 B870 05 **Златко Стевановић, дипл.инж.маш.**

Сарадници:

Инвеститор пројекта: **" ИНФРАСТРУКТУРА ЖЕЛЕЗНИЦЕ СРБИЈЕ " А.Д.** Немањина 6/IV, Београд

Наручилац пројекта: China Railway International Corporation Ltd. (CRIC) No.10 Fuxing Road,Haidian District,Beijing P.R.China, 100844; China Communication Construction Company Ltd. (CCCC) No.85 Deshengmenwai Street,Xicheng District,Beijing P.R.China, 100088

Објекат: Пруга Београд - Суботица државна граница (Келебија), ДЕОНИЦА ПРУГЕ НОВИ САД - СУБОТИЦА - ДРЖАВНА ГРАНИЦА (КЕЛЕБИЈА)

Део пројекта: **9/1.2 СИНХРОН ПЛАН** ДЕОНИЦА РУМЕНКА (УКЉУЧИВО) - НАУМОВИЋЕВО (УКЉУЧИВО)

Унутрашња контрола: **Ненад Ђорђевић, дипл.инж.маш.**

Главни пројектант: **др Љиљана Милић Марковић, дипл. грађ. инж.**

Руководилац организационе јединице: **Ненад Ђорђевић, дипл.инж.маш.**

Цртеж: **СИНХРОН ПЛАН од km 151+150.00 до km 152+925.00**

Размера: 1:1000

Фаза пројекта: ПГД | датум: 04.2021. | Цртеж бр.: 2020-250-МАШ-С9/1.2-Ц39

ЛЕГЕНДА

	ВРСТА ИНСТАЛАЦИЈЕ	ПОСТОЈЕЋЕ	УКИДА СЕ	ПРОЈЕКАТ - ИЗМЕШТЕНО
1.	ВОДОВОД			
2.	КАНАЛИЗАЦИЈА			
3.	ДРЕНАЖА			
4.	ТЕЛ.ИНФРАСТРУКТУРА			
5.	КАНАЛЕТА			
6.	СС ИНСТАЛАЦИЈЕ			
7.	ЕЛЕКТРОЕНЕРГЕТСКИ КАБЛ - ПОДЗЕМНИ			
8.	ДАЛЕКОВОД			
9.	СТУБ ЗА ДАЛЕКОВОД			
10	КАБЛОВСКА СПОЈНИЦА			
11	ДАЛЕКОВОД 110V			
12	СТУБ ЗА ДАЛЕКОВОД 110kV			
13	ТРАФОСТАНИЦА			
14	КАБЛОВСКА ЦЕВ			
15	ТЕМЕЉ СТУБА КМ			
16	ТЕМЕЉ СИДРА КМ			
17	ТЕМЕЉИ ПОРТАЛА КМ			
18	Стубна трафостаница са контактне мреже			
19	Разводни орман на бетонском постољу за напајање спољног осветљења, лифтова у потходницима итд.			
20	Разводни орман на бетонском постољу за управљање раставља чима са контактне мреже			
21	Кабловски вод ниског напона			
22	Светиљке за спољно осветљење			
23	Прикључна плоча за повезивање напојног кабла спољног осветљења и кабла			
24	Противпанична светиљка			
25	ГАСОВОД			
26	ТОПЛОВОД			
27	НАФТОВОД			

Постојећа вегетација која се задржава

ДРВОРЕДНЕ САДНИЦЕ ВИСОКИХ ЛИШЋАРА

ВИСОКИ ЛИШЋАРИ

СРЕДЊЕ ВИСОКИ И НИСКИ ЛИШЋАРИ

ЛИСТОПАДНО ШИБЉЕ

ЗИМЗЕЛЕНО ШИБЉЕ

ЧЕТИНАРСКО ШИБЉЕ

СЕЈАНИ ТРАВЊАК

ЗЕЛЕНА ПОВРШИНА ОСТАВЉЕНА ДА СЕ СПОНТАНО ЗАТРАВИ

Пројекти хидротехничких инсталација: лиценца број: 330 8870 05		Пројекат електроенергетских инсталација и измештање и заштита електроенергетске инфраструктуре:	Драгана Марјановић дипл.инж.ел. лиценца број: 350 I887 10
Марина Бубало дипл.инж.грађ. лиценца број: 314 4255 03	Душица Мајсторовић дипл.инж.грађ. лиценца број: 314 3194 03	Елаборат укрштаја далековода:	Андреја Мијаљчић дипл.инж.ел. лиценца број: 351 N203 14
Никола Павловић дипл.инж.грађ. лиценца број: 300 N968 15	Верица Јаблановић Чича дипл.инж.грађ. лиценца број: 314 I933 10	Пројекат измештања и заштите телекомуникационе мреже:	Периша Прокопијевић дипл.инж.ел. лиценца број: 353 4455 03
Јелена Шуљагић дипл.инж.грађ. лиценца број: 314 3133 03	Јелена Николић дипл.инж.грађ. лиценца број: 314 3134 03	Пројекат трасе кабловске канализације:	Александра Митић дипл.инж.ел. лиценца број: 315 L487 12
Јелена Бокун дипл.инж.грађ. лиценца број: 314 B851 05	Драгана Чађа дипл.инж.грађ. лиценца број: 314 6448 03	Пројекат контактне мреже:	Милан Муждало дипл.инж.ел. лиценца број: 351 G095 08
Војислав Богдановић дипл.инж.грађ. лиценца број: 314 D664 06	Јасмина Чокић-Гаон дипл.инж.грађ. лиценца број: 314 H572 09	Пројекат ПСН, ПС, електровучних подстаница, управљање затварачима, ТС, осветљења:	Љубица Јанковић дипл.инж.ел. лиценца број: 351 N017 14, 350 D991 06
	Биљана Стефановић дипл.инж.грађ. лиценца број: 314 D791 06	Пројекат сигнално-сигурносних система:	Драгиша Поповић дипл.инж.ел. лиценца број: 353 O626 16
		Пројекат спољњег уређења са озелењавањем:	Нада Госпић дипл.инж.пејз.арх. лиценца број: 373 4024 03

СВИ УЧЕСНИЦИ СУ УСАГЛАСИЛИ СВОЈЕ ИНСТАЛАЦИЈЕ

Број	Датум	Опис
01		

Ревизиони блок:

САОБРАЋАЈНИ ИНСТИТУТ ЦИП, д.о.о.

Немањина 6; 11000 Београд; Srbija
Тел: 011/3618-134; Факс: 011/3618-324; web site: www.sicip.co.rs

Организациона јединица: МАШИНСТВО

Одговорни пројектант за синхрон план: лиценца број: 330 B870 05 Златко Стевановић, дипл.инж.маш.

Сарадници:

Инвеститор пројекта: " ИНФРАСТРУКТУРА ЖЕЛЕЗНИЦЕ СРБИЈЕ " А.Д. Немањина 6/IV, Београд

Наручилац пројекта: China Railway International Corporation Ltd. (CRIC) No.1 Fuxing Road Haidian District Beijing P.R China, 100844; China Communication Construction Company Ltd. (CCCC) No.85 Deshengmenwai Street Xicheng District Beijing P.R China, 100088

Објекат: Пруга Београд - Суботица државна граница (Келебија), ДЕОНИЦА ПРУГЕ НОВИ САД - СУБОТИЦА - ДРЖАВНА ГРАНИЦА (КЕЛЕБИЈА)

Део пројекта: **9/1.2 СИНХРОН ПЛАН** ДЕОНИЦА РУМЕНКА (УКЉУЧИВО) - НАУМОВИЋЕВО (УКЉУЧИВО)

Унутрашња контрола: Ненад Ђорђевић, дипл.инж.маш.

Главни пројектант: др Љиљана Милић Марковић, дипл. грађ. инж.

Руководилац организационе јединице: Ненад Ђорђевић, дипл.инж.маш.

Цртеж: СИНХРОН ПЛАН од km 152+925.00 до km 154+700.00

Размера: 1:1000

Фаза пројекта:	датум:	Цртеж бр.
ПГД	04.2021.	2020-250-МАШ-С9/1.2-Ц40

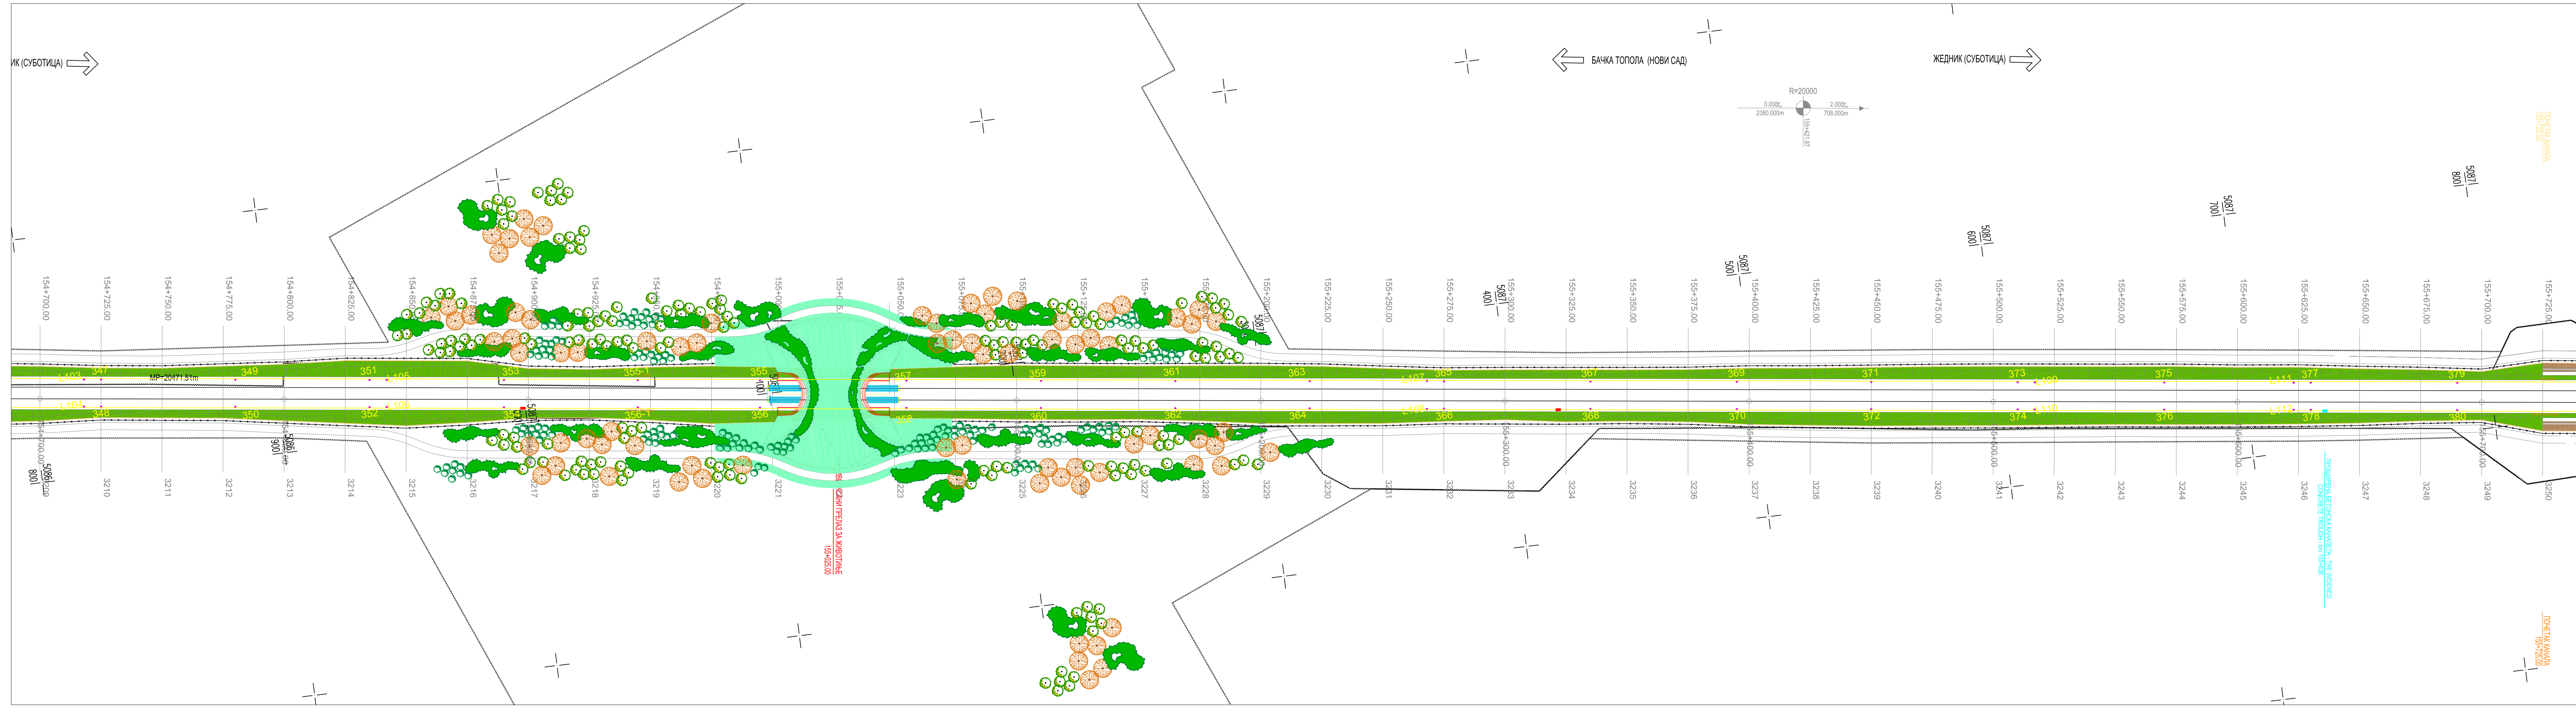

ЛЕГЕНДА

	ВРСТА ИНСТАЛАЦИЈЕ	ПОСТОЈЕЋЕ	УКИДА СЕ	ПРОЈЕКАТ - ИЗМЕШТЕНО
1.	ВОДОВОД			
2.	КАНАЛИЗАЦИЈА			
3.	ДРЕНАЖА			
4.	ТЕЛ.ИНФРАСТРУКТУРА			
5.	КАНАЛЕТА			
6.	СС ИНСТАЛАЦИЈЕ			
7.	ЕЛЕКТРОЕНЕРГЕТСКИ КАБЛ - ПОДЗЕМНИ			
8.	ДАЛЕКОВОД			
9.	СТУБ ЗА ДАЛЕКОВОД			
10	КАБЛОВСКА СПОЈНИЦА			
11	ДАЛЕКОВОД 110V			
12	СТУБ ЗА ДАЛЕКОВОД 110kV			
13	ТРАФОСТАНИЦА			
14	КАБЛОВСКА ЦЕВ			
15	ТЕМЕЉ СТУБА КМ			
16	ТЕМЕЉ СИДРА КМ			
17	ТЕМЕЉИ ПОРТАЛА КМ			
18	Стубна трафостаница са контактне мреже			
19	Разводни орман на бетонском постољу за напајање спољног осветљења, лифтова у потходницима итд.			
20	Разводни орман на бетонском постољу за управљање растављачима са контактне мреже			
21	Кабловски вод ниског напона			
22	Светиљке за спољно осветљење			
23	Прикључна плоча за повезивање напојног кабла спољног осветљења и кабла			
24	Противпанична светиљка			
25	ГАСОВОД			
26	ТОПЛОВОД			
27	НАФТОВОД			

Постојећа вегетација која се задржава
ДРВОРЕДНЕ САДНИЦЕ ВИСОКИХ ЛИШЋАРА
ВИСОКИ ЛИШЋАРИ
СРЕДЊЕ ВИСОКИ И НИСКИ ЛИШЋАРИ
ЛИСТОПАДНО ШИБЉЕ
ЗИМЗЕЛЕНО ШИБЉЕ
ЧЕТИНАРСКО ШИБЉЕ
СЕЈАНИ ТРАВЊАК
ЗЕЛЕНА ПОВРШИНА ОСТАВЉЕНА ДА СЕ СПОНТАНО ЗАТРАВИ

Пројекти хидротехничких инсталација: лиценца број: 330 B870 05		Пројекат електроенергетских инсталација и измештање и заштита електроенергетске инфраструктуре:	Драгана Марјановић дипл.инж.ел. лиценца број: 350 I887 10
Марина Бубало дипл.инж.грађ. лиценца број: 314 4255 03	Душица Мајсторовић дипл.инж.грађ. лиценца број: 314 3194 03	Елаборат укрштаја далековода:	Андреја Мијалчић дипл.инж.ел. лиценца број: 351 N203 14
Никола Павловић дипл.инж.грађ. лиценца број: 300 N968 15	Верица Јаблановић Чича дипл.инж.грађ. лиценца број: 314 I933 10	Пројекат измештања и заштите телекомуникационе мреже:	Периша Прокопијевић дипл.инж.ел. лиценца број: 353 4455 03
Јелена Шуљагић дипл.инж.грађ. лиценца број: 314 3133 03	Јелена Николић дипл.инж.грађ. лиценца број: 314 3134 03	Пројекат трасе кабловске канализације:	Александра Митић дипл.инж.ел. лиценца број: 315 L487 12
Јелена Бокун дипл.инж.грађ. лиценца број: 314 B851 05	Драгана Чаја дипл.инж.грађ. лиценца број: 314 6448 03	Пројекат контактне мреже:	Милан Муждало дипл.инж.ел. лиценца број: 351 G095 08
Војислав Богдановић дипл.инж.грађ. лиценца број: 314 D664 06	Јасмина Чокић-Гаон дипл.инж.грађ. лиценца број: 314 H572 09	Пројекат ПСН, ПС, електровучних подстаница, управљање затварачима, ТС, осветљења:	Љубица Јанковић дипл.инж.ел. лиценца број: 351 N017 14, 350 D991 06
	Биљана Стефановић дипл.инж.грађ. лиценца број: 314 D791 06	Пројекат сигнално-сигурносних система:	Драгиша Поповић дипл.инж.ел. лиценца број: 353 O626 16
		Пројекат спољњег уређења са озелењавањем:	Нада Госпић дипл.инж.пејз.арх. лиценца број: 373 4024 03

СВИ УЧЕСНИЦИ СУ УСАГЛАСИЛИ СВОЈЕ ИНСТАЛАЦИЈЕ

Број	Датум	Опис
01		

Ревизиони блок:

САОБРАЋАЈНИ ИНСТИТУТ ЦИП, д.о.о.
Немањина 6; 11000 Београд; Србија
Тел: 011/3618-134; Факс: 011/3618-324; web site: www.sicip.co.rs

Организациона јединица: МАШИНСТВО

Одговорни пројектант за синхрон план:
лиценца број: 330 B870 05
Златко Стевановић, дипл.инж.маш.

Сарадници:

Инвеститор пројекта: " ИНФРАСТРУКТУРА ЖЕЛЕЗНИЦЕ СРБИЈЕ " А.Д.
Немањина 6/IV, Београд

Наручилац пројекта:
China Railway International Corporation Ltd. (CRIC) No.10 Fuxing Road,Haidian District,Beijing P.R.China, 100844
China Communication Construction Company Ltd. (CCCC) No.85 Deshengmenwai Street,Xicheng District,Beijing P.R.China, 100088

Објекат: Пруга Београд - Суботица државна граница (Келебија), ДЕОНИЦА ПРУГЕ НОВИ САД - СУБОТИЦА - ДРЖАВНА ГРАНИЦА (КЕЛЕБИЈА)

Део пројекта: 9/1.2 СИНХРОН ПЛАН
ДЕОНИЦА РУМЕНКА (УКЉУЧИВО) - НАУМОВИЋЕВО (УКЉУЧИВО)

Унутрашња контрола: Ненад Ђорђевић, дипл.инж.маш.

Главни пројектант: др Љиљана Милић Марковић, дипл. грађ. инж.

Руководилац организационе јединице: Ненад Ђорђевић, дипл.инж.маш.

Цртеж:		Размера:
СИНХРОН ПЛАН од km 154+700.00 до km 156+475.00		1:1000
Фаза пројекта: ПГД	датум: 04.2021.	Цртеж бр. 2020-250-МАШ-С9/1.2-Ц41

ЛЕГЕНДА

	ВРСТА ИНСТАЛАЦИЈЕ	ПОСТОЈЕЋЕ	УКИДА СЕ	ПРОЈЕКТ - ИЗМЕШТЕНО
1.	ВОДОВОД			
2.	КАНАЛИЗАЦИЈА			
3.	ДРЕНАЖА			
4.	ТЕЛ.ИНФРАСТРУКТУРА			
5.	КАНАЛЕТА			
6.	СС ИНСТАЛАЦИЈЕ			
7.	ЕЛЕКТРОЕНЕРГЕТСКИ КАБЛ - ПОДЗЕМНИ			
8.	ДАЛЕКОВОД			
9.	СТУБ ЗА ДАЛЕКОВОД			
10	КАБЛОВСКА СПОЈНИЦА			
11.	ДАЛЕКОВОД 110V			
12	СТУБ ЗА ДАЛЕКОВОД 110kV			
13	ТРАФОСТАНИЦА			
14	КАБЛОВСКА ЦЕВ			
15	ТЕМЕЉ СТУБА КМ			
16	ТЕМЕЉ СИДРА КМ			
17	ТЕМЕЉИ ПОРТАЛА КМ			
18	Стубна трафостаница са контактне мреже			
19	Разводни орман на бетонском постољу за напајање спољног осветљења, лифтова у потходницима итд.			
20	Разводни орман на бетонском постољу за управљање растављачима са контактне мреже			
21	Кабловски вод ниског напона			
22	Светиљке за спољно осветљење			
23	Прикључна плоча за повезивање напојног кабла спољног осветљења и кабла			
24	Противпанична светиљка			
25	ГАСОВОД			
26	ТОПЛОВОД			
27	НАФТОВОД			

Постојећа вегетација која се задржава

ДРВОРЕДНЕ САДНИЦЕ ВИСОКИХ ЛИШЋАРА

ВИСОКИ ЛИШЋАРИ

СРЕДЊЕ ВИСОКИ И НИСКИ ЛИШЋАРИ

ЛИСТОПАДНО ШИБЉЕ

ЗИМЗЕЛЕНО ШИБЉЕ

ЧЕТИНАРСКО ШИБЉЕ

СЕЈАНИ ТРАВЊАК

ЗЕЛЕНА ПОВРШИНА ОСТАВЉЕНА ДА СЕ СПОНТАНО ЗАТРАВИ

Пројекти хидротехничких инсталација: лиценца број: 330 B870 05		Пројекат електроенергетских инсталација и измештање и заштита електроенергетске инфраструктуре: Драгана Марјановић дипл.инж.ел. лиценца број: 350 I887 10
Марина Бубало дипл.инж.грађ. лиценца број: 314 4255 03	Душица Мајсторовић дипл.инж.грађ. лиценца број: 314 3194 03	Елаборат укрштаја далековода: Андреја Мијаљчић дипл.инж.ел. лиценца број: 351 N203 14
Никола Павловић дипл.инж.грађ. лиценца број: 300 N968 15	Верица Јаблановић Чича дипл.инж.грађ. лиценца број: 314 I933 10	Пројекат измештања и заштите телекомуникационе мреже: Периша Прокопијевић дипл.инж.ел. лиценца број: 353 4455 03
Јелена Шуљагић дипл.инж.грађ. лиценца број: 314 3133 03	Јелена Николић дипл.инж.грађ. лиценца број: 314 3134 03	Пројекат трасе кабловске канализације: Александра Митић дипл.инж.ел. лиценца број: 315 L487 12
Јелена Бокун дипл.инж.грађ. лиценца број: 314 B851 05	Драгана Чађа дипл.инж.грађ. лиценца број: 314 6448 03	Пројекат контактне мреже: Милан Муждало дипл.инж.ел. лиценца број: 351 G095 08
Војислав Богданић дипл.инж.грађ. лиценца број: 314 D664 06	Јасмина Чокић-Гаон дипл.инж.грађ. лиценца број: 314 H572 09	Пројекат ПСН, ПС, електровучних подстаница, управљање затварачима, ТС, осветљења: Љубица Јанковић дипл.инж.ел. лиценца број: 351 N017 14, 350 D991 06
	Биљана Стефановић дипл.инж.грађ. лиценца број: 314 D791 06	Пројекат сигнално-сигурносних система: Драгиша Поповић дипл.инж.ел. лиценца број: 353 O626 16
СВИ УЧЕСНИЦИ СУ УСАГЛАСИЛИ СВОЈЕ ИНСТАЛАЦИЈЕ		Пројекат спољњег уређења са озелењавањем: Нада Госпић дипл.инж.пејз.арх. лиценца број: 373 4024 03

Број	Датум	Опис
01		

Ревизиони блок:

САОБРАЋАЈНИ ИНСТИТУТ ЦИП, д.о.о.

Немањина 6; 11000 Београд; Србија
Тел: 011/3618-134; Факс: 011/3618-324; web site: www.sicip.co.rs

Организациона јединица: МАШИНСТВО

Одговорни пројектант за синхрон план: лиценца број: 330 B870 05 Златко Стевановић, дипл.инж.маш.

Инвеститор пројекта: " ИНФРАСТРУКТУРА ЖЕЛЕЗНИЦЕ СРБИЈЕ " А.Д. Немањина 6/IV, Београд

Сарадници:

Наручилац пројекта: China Railway International Corporation Ltd.,(CRIC) No.10 Fuxing Road,Haidian District,Beijing P.R.China, 100844
China Communication Construction Company Ltd. (CCCC) No.85 Deshengmenwai Street,Xicheng District,Beijing P.R.China, 100088

Објекат: Пруга Београд - Суботица државна граница (Келебија), ДЕОНИЦА ПРУГЕ НОВИ САД - СУБОТИЦА - ДРЖАВНА ГРАНИЦА (КЕЛЕБИЈА)

Део пројекта: 9/1.2 СИНХРОН ПЛАН
ДЕОНИЦА РУМЕНКА (УКЉУЧИВО) - НАУМОВИЋЕВО (УКЉУЧИВО)

Унутрашња контрола: Ненад Ђорђевић, дипл.инж.маш.

Главни пројектант: др Љиљана Милић Марковић, дипл. грађ. инж.

Руководилац организационе јединице: Ненад Ђорђевић, дипл.инж.маш.

Цртеж:	Размера:
СИНХРОН ПЛАН од km 156+475.00 до km 158+225.00	1:1000

Фаза пројекта:	датум:	Цртеж бр.
ПГД	04.2021.	2020-250-МАШ-С9/1.2-Ц42

ЛЕГЕНДА

	ВРСТА ИНСТАЛАЦИЈЕ	ПОСТОЈЕЋЕ	УКИДА СЕ	ПРОЈЕКАТ - ИЗМЕШТЕНО
1.	ВОДОВОД			
2.	КАНАЛИЗАЦИЈА			
3.	ДРЕНАЖА			
4.	ТЕЛ.ИНФРАСТРУКТУРА			
5.	КАНАЛЕТА			
6.	СС ИНСТАЛАЦИЈЕ			
7.	ЕЛЕКТРОЕНЕРГЕТСКИ КАБЛ - ПОДЗЕМНИ			
8.	ДАЛЕКОВОД			
9.	СТУБ ЗА ДАЛЕКОВОД			
10	КАБЛОВСКА СПОЈНИЦА			
11	ДАЛЕКОВОД 110V			
12	СТУБ ЗА ДАЛЕКОВОД 110kV			
13	ТРАФОСТАНИЦА			
14	КАБЛОВСКА ЦЕВ			
15	ТЕМЕЉ СТУБА КМ			
16	ТЕМЕЉ СИДРА КМ			
17	ТЕМЕЉИ ПОРТАЛА КМ			
18	Стубна трафостаница са контактне мреже			
19	Разводни орман на бетонском постољу за напајање спољног осветљења, лифтова у потходницима итд.			
20	Разводни орман на бетонском постољу за управљање растављачима са контактне мреже			
21	Кабловски вод ниског напона			
22	Светиљке за спољно осветљење			
23	Прикључна плоча за повезивање напојног кабла спољног осветљења и кабла			
24	Противпанична светиљка			
25	ГАСОВОД			
26	ТОПЛОВОД			
27	НАФТОВОД			

Постојећа вегетација која се задржава

ДРВОРЕДНЕ САДНИЦЕ ВИСОКИХ ЛИШЋАРА

ВИСОКИ ЛИШЋАРИ

СРЕДЊЕ ВИСОКИ И НИСКИ ЛИШЋАРИ

ЛИСТОПАДНО ШИБЉЕ

ЗИМЗЕЛЕНО ШИБЉЕ

ЧЕТИНАРСКО ШИБЉЕ

СЕЈАНИ ТРАВЊАК

ЗЕЛЕНА ПОВРШИНА ОСТАВЉЕНА ДА СЕ СПОНТАНО ЗАТРАВИ

Пројекти хидротехничких инсталација:
лиценца број: 330 B870 05

Марина Бубало, дипл.инж.грађ., лиценца број: 314 4255 03
Душица Мајсторовић, дипл.инж.грађ., лиценца број: 314 3194 03
Никола Павловић, дипл.инж.грађ., лиценца број: 300 N968 15
Верица Јаблановић Чича, дипл.инж.грађ., лиценца број: 314 I933 10
Јелена Шуљагић, дипл.инж.грађ., лиценца број: 314 3133 03
Јелена Николић, дипл.инж.грађ., лиценца број: 314 3134 03
Јелена Бокун, дипл.инж.грађ., лиценца број: 314 B851 05
Драгана Чађа, дипл.инж.грађ., лиценца број: 314 6448 03
Војислав Богданић, дипл.инж.грађ., лиценца број: 314 D664 06
Јасмина Чокић-Гаон, дипл.инж.грађ., лиценца број: 314 H572 09
Биљана Стефановић, дипл.инж.грађ., лиценца број: 314 D791 06

Пројекат електроенергетских инсталација и измештање и заштита електроенергетске инфраструктуре: Драгана Марјановић, дипл.инж.ел., лиценца број: 350 I887 10
Елаборат укрштаја далековода: Андреја Мијалчић, дипл.инж.ел., лиценца број: 351 N203 14
Пројекат измештања и заштите телекомуникационе мреже: Периша Прокопијевић, дипл.инж.ел., лиценца број: 353 4455 03
Пројекат трасе кабловске канализације: Александра Митић, дипл.инж.ел., лиценца број: 315 L487 12
Пројекат контактне мреже: Милан Муждало, дипл.инж.ел., лиценца број: 351 G095 08
Пројекат ПСН, ПС, електровучних подстаница, управљање затварачима, ТС, осветљења: Љубица Јанковић, дипл.инж.ел., лиценца број: 351 N017 14, 350 D991 06
Пројекат сигнално-сигурносних система: Драгиша Поповић, дипл.инж.ел., лиценца број: 353 O626 16
Пројекат спољњег уређења са озелењавањем: Нада Госпић, дипл.инж.пејз.арх., лиценца број: 373 4024 03

СВИ УЧЕСНИЦИ СУ УСАГЛАСИЛИ СВОЈЕ ИНСТАЛАЦИЈЕ

01		
Број	Датум	Опис

Ревизиони блок:

САОБРАЋАЈНИ ИНСТИТУТ ЦИП, д.о.о.
Немањина 6; 11000 Београд; Србија
Тел: 011/3618-134; Факс: 011/3618-324; web site: www.sicip.co.rs

Организациона јединица: МАШИНСТВО

Одговорни пројектант за синхрон план: лиценца број: 330 B870 05, Златко Стевановић, дипл.инж.маш.

Сарадници:

Инвеститор пројекта: " ИНФРАСТРУКТУРА ЖЕЛЕЗНИЦЕ СРБИЈЕ " А.Д., Немањина 6/IV, Београд

Наручилац пројекта: China Railway International Corporation Ltd.(CRIC), No.10 Fuxing Road,Haidian District,Beijing, P.R.China, 100844; China Communication Construction Company Ltd. (CCCC), No.85 Deshengmenwai Street,Xicheng District,Beijing, P.R.China, 100088

Објекат: Пруга Београд - Суботица државна граница (Келебија), ДЕОНИЦА ПРУГЕ НОВИ САД - СУБОТИЦА - ДРЖАВНА ГРАНИЦА (КЕЛЕБИЈА)

Део пројекта: **9/1.2 СИНХРОН ПЛАН**, ДЕОНИЦА РУМЕНКА (УКЉУЧИВО) - НАУМОВИЋЕВО (УКЉУЧИВО)

Унутрашња контрола: Ненад Ђорђевић, дипл.инж.маш.
Главни пројектант: др Љиљана Милић Марковић, дипл. грађ. инж.
Руководилац организационе јединице: Ненад Ђорђевић, дипл.инж.маш.

Цртеж:	Размера:
СИНХРОН ПЛАН од km 158+225.00 до km 160+000.00	1:1000

Фаза пројекта:	датум:	Цртеж бр.
ПГД	04.2021.	2020-250-МАШ-С9/1.2-Ц43

ЛЕГЕНДА

	ВРСТА ИНСТАЛАЦИЈЕ	ПОСТОЈЕЋЕ	УКИДА СЕ	ПРОЈЕКАТ - ИЗМЕШТЕНО
1.	ВОДОВОД			
2.	КАНАЛИЗАЦИЈА			
3.	ДРЕНАЖА			
4.	ТЕЛ.ИНФРАСТРУКТУРА			
5.	КАНАЛЕТА			
6.	СС ИНСТАЛАЦИЈЕ			
7.	ЕЛЕКТРОЕНЕРГЕТСКИ КАБЛ - ПОДЗЕМНИ			
8.	ДАЛЕКОВОД			
9.	СТУБ ЗА ДАЛЕКОВОД			
10	КАБЛОВСКА СПОЈНИЦА			
11	ДАЛЕКОВОД 110V			
12	СТУБ ЗА ДАЛЕКОВОД 110kV			
13	ТРАФОСТАНИЦА			
14	КАБЛОВСКА ЦЕВ			
15	ТЕМЕЉ СТУБА КМ			
16	ТЕМЕЉ СИДРА КМ			
17	ТЕМЕЉИ ПОРТАЛА КМ			
18	Стубна трафостаница са контактне мреже			
19	Разводни орман на бетонском постољу за напајање спољног осветљења, лифтова у потходницима итд.			
20	Разводни орман на бетонском постољу за управљање растављачима са контактне мреже			
21	Каблвоски вод ниског напона			
22	Светиљке за спољно осветљење			
23	Прикључна плоча за повезивање напојног кабла спољног осветљења и кабла			
24	Противпанична светиљка			
25	ГАСОВОД			
26	ТОПЛОВОД			
27	НАФТОВОД			

Постојећа вегетација која се задржава
ДРВОРЕДНЕ САДНИЦЕ ВИСОКИХ ЛИШЋАРА
ВИСОКИ ЛИШЋАРИ
СРЕДЊЕ ВИСОКИ И НИСКИ ЛИШЋАРИ
ЛИСТОПАДНО ШИБЉЕ
ЗИМЗЕЛЕНО ШИБЉЕ
ЧЕТИНАРСКО ШИБЉЕ
СЕЈАНИ ТРАВЊАК
ЗЕЛЕНА ПОВРШИНА ОСТАВЉЕНА ДА СЕ СПОНТАНО ЗАТРАВИ

Пројекти хидротехничких инсталација:
лиценца број: 330 В870 05

Марина Бубало, дипл.инж.грађ., лиценца број: 314 4255 03
Душица Мајсторовић, дипл.инж.грађ., лиценца број: 314 3194 03
Никола Павловић, дипл.инж.грађ., лиценца број: 300 N968 15
Верица Јаблановић Чича, дипл.инж.грађ., лиценца број: 314 I933 10
Јелена Шуљагић, дипл.инж.грађ., лиценца број: 314 3133 03
Јелена Николић, дипл.инж.грађ., лиценца број: 314 3134 03
Јелена Бокун, дипл.инж.грађ., лиценца број: 314 B851 05
Драгана Чађа, дипл.инж.грађ., лиценца број: 314 6448 03
Војислав Богданић, дипл.инж.грађ., лиценца број: 314 D664 06
Јасмина Чокић-Гаон, дипл.инж.грађ., лиценца број: 314 H572 09
Биљана Стефановић, дипл.инж.грађ., лиценца број: 314 D791 06

Пројекат електроенергетских инсталација и измештање и заштита електроенергетске инфраструктуре: Драгана Марјановић, дипл.инж.ел., лиценца број: 350 I887 10
Елаборат укрштаја далековода: Андреја Мијаљчић, дипл.инж.ел., лиценца број: 351 N203 14
Пројекат измештања и заштите телекомуникационе мреже: Периша Прокопијевић, дипл.инж.ел., лиценца број: 353 4455 03
Пројекат трасе кабловске канализације: Александра Митић, дипл.инж.ел., лиценца број: 315 L487 12
Пројекат контактне мреже: Милан Муждало, дипл.инж.ел., лиценца број: 351 G095 08
Пројекат ПСН, ПС, електровучних подстаница, управљање затварачима, ТС, осветљења: Љубица Јанковић, дипл.инж.ел., лиценца број: 351 N017 14, 350 D991 06
Пројекат сигнално-сигурносних система: Драгиша Поповић, дипл.инж.ел., лиценца број: 353 O626 16
Пројекат спољњег уређења са озелењавањем: Нада Госпић, дипл.инж.пејз.арх., лиценца број: 373 4024 03

СВИ УЧЕСНИЦИ СУ УСАГЛАСИЛИ СВОЈЕ ИНСТАЛАЦИЈЕ

Број	Датум	Опис
01		

Ревизиони блок:

САОБРАЋАЈНИ ИНСТИТУТ ЦИП, д.о.о.
Немањина 6; 11000 Београд; Србија
Тел: 011/3618-134; Факс: 011/3618-324; web site: www.sicip.co.rs

Организациона јединица: МАШИНСТВО

Одговорни пројектант за синхрон план: лиценца број: 330 В870 05, Златко Стевановић, дипл.инж.маш.
Сарадници:

Инвеститор пројекта: "ИНФРАСТРУКТУРА ЖЕЛЕЗНИЦЕ СРБИЈЕ" А.Д., Немањина 6/IV, Београд
Наручилац пројекта: China Railway International Corporation Ltd.,(CRIC), No.10 Fuxing Road,Haidian District,Beijing, P.R.China, 100844; China Communication Construction Company Ltd. (CCCC), No.85 Deshengmenwai Street,Xicheng District,Beijing, P.R.China, 100088

Објекат: Пруга Београд - Суботица државна граница (Келебија), ДЕОНИЦА ПРУГЕ НОВИ САД - СУБОТИЦА - ДРЖАВНА ГРАНИЦА (КЕЛЕБИЈА)

Део пројекта: 9/1.2 СИНХРОН ПЛАН
ДЕОНИЦА РУМЕНКА (УКЉУЧИВО) - НАУМОВИЋЕВО (УКЉУЧИВО)

Унутрашња контрола: Ненад Ђорђевић, дипл.инж.маш.
Главни пројектант: др Љиљана Милић Марковић, дипл. грађ. инж.
Руководилац организационе јединице: Ненад Ђорђевић, дипл.инж.маш.

Цртеж: СИНХРОН ПЛАН од km 160+000.00 до km 161+775.00
Размера: 1:1000
Фаза пројекта: ПГД
датум: 04.2021.
Цртеж бр.: 2020-250-МАШ-С9/1.2-Ц44

ЛЕГЕНДА

	ВРСТА ИНСТАЛАЦИЈЕ	ПОСТОЈЕЋЕ	УКИДА СЕ	ПРОЈЕКТ - ИЗМЕШТЕНО
1.	ВОДОВОД			
2.	КАНАЛИЗАЦИЈА			
3.	ДРЕНАЖА			
4.	ТЕЛ.ИНФРАСТРУКТУРА			
5.	КАНАЛЕТА			
6.	СС ИНСТАЛАЦИЈЕ			
7.	ЕЛЕКТРОЕНЕРГЕТСКИ КАБЛ - ПОДЗЕМНИ			
8.	ДАЛЕКОВОД			
9.	СТУБ ЗА ДАЛЕКОВОД			
10	КАБЛОВСКА СПОЈНИЦА			
11.	ДАЛЕКОВОД 110V			
12	СТУБ ЗА ДАЛЕКОВОД 110kV			
13	ТРАФОСТАНИЦА			
14	КАБЛОВСКА ЦЕВ			
15	ТЕМЕЉ СТУБА КМ			
16	ТЕМЕЉ СИДРА КМ			
17	ТЕМЕЉИ ПОРТАЛА КМ			
18	Стубна трафостаница са контактне мреже			
19	Разводни орман на бетонском постољу за напајање спољног осветљења, лифтова у потходницима итд.			
20	Разводни орман на бетонском постољу за управљање растављачима са контактне мреже			
21	Кабловски вод ниског напона			
22	Светиљке за спољно осветљење			
23	Прикључна плоча за повезивање напојног кабла спољног осветљења и кабла			
24	Противпанична светиљка			
25	ГАСОВОД			
26	ТОПЛОВОД			
27	НАФТОВОД			

Постојећа вегетација која се задржава
ДРВОРЕДНЕ САДНИЦЕ ВИСОКИХ ЛИШЋАРА
ВИСОКИ ЛИШЋАРИ
СРЕДЊЕ ВИСОКИ И НИСКИ ЛИШЋАРИ
ЛИСТОПАДНО ШИБЉЕ
ЗИМЗЕЛЕНО ШИБЉЕ
ЧЕТИНАРСКО ШИБЉЕ
СЕЈАНИ ТРАВЊАК
ЗЕЛЕНА ПОВРШИНА ОСТАВЉЕНА ДА СЕ СПОНТАНО ЗАТРАВИ

Пројекти хидротехничких инсталација:
лиценца број: 330 B870 05

Пројекат електроенергетских инсталација и измештање и заштита електроенергетске инфраструктуре:
Драгана Марјановић дипл.инж.ел. лиценца број: 350 I887 10

Марина Бубало дипл.инж.грађ. лиценца број: 314 4255 03
Душица Мајсторовић дипл.инж.грађ. лиценца број: 314 3194 03

Елаборат укрштаја далековода:
Андреја Мијаљчић дипл.инж.ел. лиценца број: 351 N203 14

Никола Павловић дипл.инж.грађ. лиценца број: 300 N968 15
Верица Јаблановић Чича дипл.инж.грађ. лиценца број: 314 I933 10

Пројекат измештања и заштите телекомуникационе мреже:
Периша Прокопијевић дипл.инж.ел. лиценца број: 353 4455 03

Јелена Шуљагић дипл.инж.грађ. лиценца број: 314 3133 03
Јелена Николић дипл.инж.грађ. лиценца број: 314 3134 03

Пројекат трасе кабловске канализације:
Александра Митић дипл.инж.ел. лиценца број: 315 L487 12

Јелена Бокун дипл.инж.грађ. лиценца број: 314 B851 05
Драгана Чаћа дипл.инж.грађ. лиценца број: 314 6448 03

Пројекат контактне мреже:
Милан Муждало дипл.инж.ел. лиценца број: 351 G095 08

Војислав Богданић дипл.инж.грађ. лиценца број: 314 D664 06
Јасмина Чокић-Гаон дипл.инж.грађ. лиценца број: 314 H572 09

Пројекат ПСН, ПС, електровучних подстаница, управљање затварачима, ТС, осветљења:
Љубица Јанковић дипл.инж.ел. лиценца број: 351 N017 14, 350 D991 06

Биљана Стефановић дипл.инж.грађ. лиценца број: 314 D791 06

Пројекат сигнално-сигурносних система:
Драгиша Поповић дипл.инж.ел. лиценца број: 353 O626 16

СВИ УЧЕСНИЦИ СУ УСАГЛАСИЛИ СВОЈЕ ИНСТАЛАЦИЈЕ

Пројекат спољњег уређења са озелењавањем:
Нада Госпић дипл.инж.пејз.арх. лиценца број: 373 4024 03

Број	Датум	Опис
01		

Ревизиони блок:

САОБРАЋАЈНИ ИНСТИТУТ ЦИП, д.о.о.
Немањина 6; 11000 Београд; Србија
Тел: 011/3618-134; Факс: 011/3618-324; web site: www.sicip.co.rs

Организациона јединица: МАШИНСТВО

Одговорни пројектант за синхрон план:
лиценца број: 330 B870 05
Златко Стевановић, дипл.инж.маш.

Сарадници:

Инвеститор пројекта: " ИНФРАСТРУКТУРА ЖЕЛЕЗНИЦЕ СРБИЈЕ " А.Д.
Немањина 6/IV, Београд

Наручилац пројекта:
China Railway International Corporation Ltd, (CRIC) No.10 Fuxing Road, Haidian District, Beijing P.R.China, 100844
China Communication Construction Company Ltd, (CCCC) No.85 Deshengmenwai Street, Xicheng District, Beijing P.R.China, 100088

Објекат:
Пруга Београд - Суботица државна граница (Келебија), ДЕОНИЦА ПРУГЕ НОВИ САД - СУБОТИЦА - ДРЖАВНА ГРАНИЦА (КЕЛЕБИЈА)

Део пројекта:
9/1.2 СИНХРОН ПЛАН
ДЕОНИЦА РУМЕНКА (УКЉУЧИВО) - НАУМОВИЋЕВО (УКЉУЧИВО)

Унутрашња контрола: Ненад Ђорђевић, дипл.инж.маш.

Главни пројектант: др Љиљана Милић Марковић, дипл. грађ. инж.

Руководилац организационе јединице: Ненад Ђорђевић, дипл.инж.маш.

Цртеж: СИНХРОН ПЛАН од km 161+775.00 до km 163+550.00
Размера: 1:1000
Фаза пројекта: ПГД
Датум: 04.2021.
Цртеж бр.: 2020-250-МАШ-С9/1.2-Ц45

ЛЕГЕНДА

	ВРСТА ИНСТАЛАЦИЈЕ	ПОСТОЈЕЋЕ	УКИДА СЕ	ПРОЈЕКТ - ИЗМЕШТЕНО
1.	ВОДОВОД			
2.	КАНАЛИЗАЦИЈА			
3.	ДРЕНАЖА			
4.	ТЕЛ.ИНФРАСТРУКТУРА			
5.	КАНАЛЕТА			
6.	СС ИНСТАЛАЦИЈЕ			
7.	ЕЛЕКТРОЕНЕРГЕТСКИ КАБЛ - ПОДЗЕМНИ			
8.	ДАЛЕКОВОД			
9.	СТУБ ЗА ДАЛЕКОВОД			
10	КАБЛОВСКА СПОЈНИЦА			
11	ДАЛЕКОВОД 110V			
12	СТУБ ЗА ДАЛЕКОВОД 110kV			
13	ТРАФОСТАНИЦА			
14	КАБЛОВСКА ЦЕВ			
15	ТЕМЕЉ СТУБА КМ			
16	ТЕМЕЉ СИДРА КМ			
17	ТЕМЕЉИ ПОРТАЛА КМ			
18	Стубна трафостаница са контактне мреже			
19	Разводни орман на бетонском постољу за напајање спољног осветљења, лифтова у потходницима итд.			
20	Разводни орман на бетонском постољу за управљање растављачима са контактне мреже			
21	Каблoвски вод ниског напона			
22	Светиљке за спољно осветљење			
23	Прикључна плоча за повезивање напојног кабла спољног осветљења и кабла			
24	Противпанична светиљка			
25	ГАСОВОД			
26	ТОПЛОВОД			
27	НАФТОВОД			

- Постојећа вегетација која се задржава
- ДРВОРЕДНЕ САДНИЦЕ ВИСОКИХ ЛИШЋАРА
- ВИСОКИ ЛИШЋАРИ
- СРЕДЊЕ ВИСОКИ И НИСКИ ЛИШЋАРИ
- ЛИСТОПАДНО ШИБЉЕ
- ЗИМЗЕЛЕНО ШИБЉЕ
- ЧЕТИНАРСКО ШИБЉЕ
- СЕЈАНИ ТРАВЊАК
- ЗЕЛЕНА ПОВРШИНА ОСТАВЉЕНА ДА СЕ СПОНТАНО ЗАТРАВИ

Пројекти хидротехничких инсталација: лиценца број: 330 B870 05		Пројекат електроенергетских инсталација и измештање и заштита електроенергетске инфраструктуре: Драгана Марјановић дипл.инж.ел. лиценца број: 350 I887 10
Марина Бубало дипл.инж.грађ. лиценца број: 314 4255 03	Душица Мајсторовић дипл.инж.грађ. лиценца број: 314 3194 03	Елаборат укрштаја далековода: Андреја Мијаљчић дипл.инж.ел. лиценца број: 351 N203 14
Никола Павловић дипл.инж.грађ. лиценца број: 300 N968 15	Верица Јаблановић Чича дипл.инж.грађ. лиценца број: 314 I933 10	Пројекат измештања и заштите телекомуникационе мреже: Периша Прокопијевић дипл.инж.ел. лиценца број: 353 4455 03
Јелена Шуљагић дипл.инж.грађ. лиценца број: 314 3133 03	Јелена Николић дипл.инж.грађ. лиценца број: 314 3134 03	Пројекат трасе кабловске канализације: Александра Митић дипл.инж.ел. лиценца број: 315 L487 12
Јелена Бокун дипл.инж.грађ. лиценца број: 314 B851 05	Драгана Чађа дипл.инж.грађ. лиценца број: 314 6448 03	Пројекат контактне мреже: Милан Муждало дипл.инж.ел. лиценца број: 351 G095 08
Војислав Богдановић дипл.инж.грађ. лиценца број: 314 D664 06	Јасмина Чокић-Гаон дипл.инж.грађ. лиценца број: 314 H572 09	Пројекат ПСН, ПС, електровучних подстаница, управљање затварачима, ТС, осветљења: Љубица Јанковић дипл.инж.ел. лиценца број: 351 N017 14, 350 D991 06
	Биљана Стефановић дипл.инж.грађ. лиценца број: 314 D791 06	Пројекат сигнално-сигурносних система: Драгиша Поповић дипл.инж.ел. лиценца број: 353 O626 16
СВИ УЧЕСНИЦИ СУ УСАГЛАСИЛИ СВОЈЕ ИНСТАЛАЦИЈЕ		Пројекат спољњег уређења са озелењавањем: Нада Госпић дипл.инж.пејз.арх. лиценца број: 373 4024 03

Број	Датум	Опис
01		

Ревизиони блок:

САОБРАЋАЈНИ ИНСТИТУТ ЦИП, д.о.о.

Немањина 6; 11000 Београд; Србија
Тел: 011/3618-134; Факс: 011/3618-324; web site: www.sicip.co.rs

Организациона јединица: МАШИНСТВО

Одговорни пројектант за синхрон план: лиценца број: 330 B870 05 Златко Стевановић, дипл.инж.маш.

Сарадници:

Инвеститор пројекта: " ИНФРАСТРУКТУРА ЖЕЛЕЗНИЦЕ СРБИЈЕ " А.Д. Немањина 6/IV, Београд

Наручилац пројекта: China Railway International Corporation Ltd. (CRIC) No.10 Fuxing Road Haidian District Beijing P.R.China, 100844; China Communication Construction Company Ltd. (CCCC) No.85 Deshengmenwai Street Xicheng District Beijing P.R.China, 100088

Објекат: Пруга Београд - Суботица државна граница (Келебија), ДЕОНИЦА ПРУГЕ НОВИ САД - СУБОТИЦА - ДРЖАВНА ГРАНИЦА (КЕЛЕБИЈА)

Део пројекта: **9/1.2 СИНХРОН ПЛАН** ДЕОНИЦА РУМЕНКА (УКЉУЧИВО) - НАУМОВИЋЕВО (УКЉУЧИВО)

Унутрашња контрола: Ненад Ђорђевић, дипл.инж.маш.

Главни пројектант: др Љиљана Милић Марковић, дипл. грађ. инж.

Руководилац организационе јединице: Ненад Ђорђевић, дипл.инж.маш.

Цртеж:	Размера:
СИНХРОН ПЛАН од km 163+550.00 до km 165+325.00	1:1000

Фаза пројекта:	датум:	Цртеж бр.
ПГД	04.2021.	2020-250-МАШ-С9/1.2-Ц46

ЛЕГЕНДА

	ВРСТА ИНСТАЛАЦИЈЕ	ПОСТОЈЕЋЕ	УКИДА СЕ	ПРОЈЕКТ - ИЗМЕШТЕНО
1.	ВОДОВОД			
2.	КАНАЛИЗАЦИЈА			
3.	ДРЕНАЖА			
4.	ТЕЛ.ИНФРАСТРУКТУРА			
5.	КАНАЛЕТА			
6.	СС ИНСТАЛАЦИЈЕ			
7.	ЕЛЕКТРОЕНЕРГЕТСКИ КАБЛ - ПОДЗЕМНИ			
8.	ДАЛЕКОВОД			
9.	СТУБ ЗА ДАЛЕКОВОД			
10	КАБЛОВСКА СПОЈНИЦА			
11	ДАЛЕКОВОД 110V			
12	СТУБ ЗА ДАЛЕКОВОД 110kV			
13	ТРАФОСТАНИЦА			
14	КАБЛОВСКА ЦЕВ			
15	ТЕМЕЉ СТУБА КМ			
16	ТЕМЕЉ СИДРА КМ			
17	ТЕМЕЉИ ПОРТАЛА КМ			
18	Стубна трафостаница са контактне мреже			
19	Разводни орман на бетонском постољу за напајање спољног осветљења, лифтова у потходницима итд.			
20	Разводни орман на бетонском постољу за управљање раставељачима са контактне мреже			
21	Кабловски вод ниског напона			
22	Светиљке за спољно осветљење			
23	Прикључна плоча за повезивање напојног кабла спољног осветљења и кабла			
24	Противпанична светиљка			
25	ГАСОВОД			
26	ТОПЛОВОД			
27	НАФТОВОД			

Постојећа вегетација која се задржава
ДРВОРЕДНЕ САДНИЦЕ ВИСОКИХ ЛИШЋАРА
ВИСОКИ ЛИШЋАРИ
СРЕДЊЕ ВИСОКИ И НИСКИ ЛИШЋАРИ
ЛИСТОПАДНО ШИБЉЕ
ЗИМЗЕЛЕНО ШИБЉЕ
ЧЕТИНАРСКО ШИБЉЕ
СЕЈАНИ ТРАВЊАК
ЗЕЛЕНА ПОВРШИНА ОСТАВЉЕНА ДА СЕ СПОНТАНО ЗАТРАВИ

Пројекти хидротехничких инсталација: лиценца број: 330 B870 05		Пројекат електроенергетских инсталација и измештање и заштита електроенергетске инфраструктуре: Драгана Марјановић дипл.инж.ел. лиценца број: 350 I887 10
Марина Бубало дипл.инж.грађ. лиценца број: 314 4255 03	Душица Мајсторовић дипл.инж.грађ. лиценца број: 314 3194 03	Елаборат укрштаја далековода: Андреја Мијалчић дипл.инж.ел. лиценца број: 351 N203 14
Никола Павловић дипл.инж.грађ. лиценца број: 300 N968 15	Верица Јаблановић Чича дипл.инж.грађ. лиценца број: 314 I933 10	Пројекат измештања и заштите телекомуникационе мреже: Периша Прокопијевић дипл.инж.ел. лиценца број: 353 4455 03
Јелена Шуљагић дипл.инж.грађ. лиценца број: 314 3133 03	Јелена Николић дипл.инж.грађ. лиценца број: 314 3134 03	Пројекат трасе кабловске канализације: Александра Митић дипл.инж.ел. лиценца број: 315 L487 12
Јелена Бокун дипл.инж.грађ. лиценца број: 314 B851 05	Драгана Чађа дипл.инж.грађ. лиценца број: 314 6448 03	Пројекат контактне мреже: Милан Муждало дипл.инж.ел. лиценца број: 351 G095 08
Војислав Богданић дипл.инж.грађ. лиценца број: 314 D664 06	Јасмина Чокић-Гаон дипл.инж.грађ. лиценца број: 314 H572 09	Пројекат ПСН, ПС, електровучних подстаница, управљање затварачима, ТС, осветљења: Љубица Јанковић дипл.инж.ел. лиценца број: 351 N017 14, 350 D991 06
	Биљана Стефановић дипл.инж.грађ. лиценца број: 314 D791 06	Пројекат сигнално-сигурносних система: Драгиша Половић дипл.инж.ел. лиценца број: 353 O626 16
СВИ УЧЕСНИЦИ СУ УСАГЛАСИЛИ СВОЈЕ ИНСТАЛАЦИЈЕ		Пројекат спољњег уређења са озелењавањем: Нада Госпић дипл.инж.пејз.арх. лиценца број: 373 4024 03

Број	Датум	Опис
01		

Ревизиони блок:

САОБРАЋАЈНИ ИНСТИТУТ ЦИП, д.о.о.
Немањина 6; 11000 Београд; Србија
Тел: 011/3618-134; Факс: 011/3618-324; web site: www.sicip.co.rs

Организациона јединица:МАШИНСТВО

Одговорни пројектант за синхрон план: лиценца број: 330 B870 05 **Златко Стевановић, дипл.инж.маш.**

Сарадници:

Инвеститор пројекта: " ИНФРАСТРУКТУРА ЖЕЛЕЗНИЦЕ СРБИЈЕ " А.Д. Немањина 6/IV, Београд

Наручилац пројекта: China Railway International Corporation Ltd.,(CRIC) No.10 Fuxing Road,Haidian District,Beijing P.R.China, 100844; China Communication Construction Company Ltd. (CCCC) No.85 Deshengmenwai Street,Xicheng District,Beijing P.R.China, 100088

Објекат: Пруга Београд - Суботица државна граница (Келебија), ДЕОНИЦА ПРУГЕ НОВИ САД - СУБОТИЦА - ДРЖАВНА ГРАНИЦА (КЕЛЕБИЈА)

Део пројекта: **9/1.2 СИНХРОН ПЛАН** ДЕОНИЦА РУМЕНКА (УКЉУЧИВО) - НАУМОВИЋЕВО (УКЉУЧИВО)

Унутрашња контрола: **Ненад Ђорђевић, дипл.инж.маш.**
Главни пројектант: др Љиљана Милић Марковић, дипл. грађ. инж.
Руководилац организационе јединице: **Ненад Ђорђевић, дипл.инж.маш.**

Цртеж:	Размера:
СИНХРОН ПЛАН од km 165+325.00 до km 167+100.00	1:1000

Фаза пројекта:	датум:	Цртеж бр.
ПГД	04.2021.	2020-250-МАШ-С9/1.2-Ц47

ЛЕГЕНДА

	ВРСТА ИНСТАЛАЦИЈЕ	ПОСТОЈЕЋЕ	УКИДА СЕ	ПРОЈЕКАТ - ИЗМЕШТЕНО
1.	ВОДОВОД			
2.	КАНАЛИЗАЦИЈА			
3.	ДРЕНАЖА			
4.	ТЕЛ.ИНФРАСТРУКТУРА			
5.	КАНАЛЕТА			
6.	СС ИНСТАЛАЦИЈЕ			
7.	ЕЛЕКТРОЕНЕРГЕТСКИ КАБЛ - ПОДЗЕМНИ			
8.	ДАЛЕКОВОД			
9.	СТУБ ЗА ДАЛЕКОВОД			
10	КАБЛОВСКА СПОЈНИЦА			
11	ДАЛЕКОВОД 110V			
12	СТУБ ЗА ДАЛЕКОВОД 110kV			
13	ТРАФОСТАНИЦА			
14	КАБЛОВСКА ЦЕВ			
15	ТЕМЕЉ СТУБА КМ			
16	ТЕМЕЉ СИДРА КМ			
17	ТЕМЕЉИ ПОРТАЛА КМ			
18	Стубна трафостаница са контактне мреже			
19	Разводни орман на бетонском постољу за напајање спољног осветљења, лифтова у потходницима итд.			
20	Разводни орман на бетонском постољу за управљање растављачима са контактне мреже			
21	Кабловски вод ниског напона			
22	Светиљке за спољно осветљење			
23	Прикључна плоча за повезивање напојног кабла спољног осветљења и кабла			
24	Противпанична светиљка			
25	ГАСОВОД			
26	ТОПЛОВОД			
27	НАФТОВОД			

Постојећа вегетација која се задржава

ДРВОРЕДНЕ САДНИЦЕ ВИСОКИХ ЛИШЋАРА

ВИСОКИ ЛИШЋАРИ

СРЕДЊЕ ВИСОКИ И НИСКИ ЛИШЋАРИ

ЛИСТОПАДНО ШИБЉЕ

ЗИМЗЕЛЕНО ШИБЉЕ

ЧЕТИНАРСКО ШИБЉЕ

СЕЈАНИ ТРАВЊАК

ЗЕЛЕНА ПОВРШИНА ОСТАВЉЕНА ДА СЕ СПОНТАНО ЗАТРАВИ

Пројекти хидротехничких инсталација: лиценца број: 330 B870 05		Пројекат електроенергетских инсталација и измештање и заштита електроенергетске инфраструктуре: Драгана Марјановић дипл.инж.ел. лиценца број: 350 I887 10
Марина Бубало дипл.инж.грађ. лиценца број: 314 4255 03	Душица Мајсторовић дипл.инж.грађ. лиценца број: 314 3194 03	Елаборат укрштаја далековода: Андреја Мијалчић дипл.инж.ел. лиценца број: 351 N203 14
Никола Павловић дипл.инж.грађ. лиценца број: 300 N968 15	Верица Јаблановић Чича дипл.инж.грађ. лиценца број: 314 I933 10	Пројекат измештања и заштите телекомуникационе мреже: Периша Прокопијевић дипл.инж.ел. лиценца број: 353 4455 03
Јелена Шуљагић дипл.инж.грађ. лиценца број: 314 3133 03	Јелена Николић дипл.инж.грађ. лиценца број: 314 3134 03	Пројекат трасе кабловске канализације: Александра Митић дипл.инж.ел. лиценца број: 315 L487 12
Јелена Бокун дипл.инж.грађ. лиценца број: 314 B851 05	Драгана Чађа дипл.инж.грађ. лиценца број: 314 6448 03	Пројекат контактне мреже: Милан Муждало дипл.инж.ел. лиценца број: 351 G095 08
Војислав Богданић дипл.инж.грађ. лиценца број: 314 D664 06	Јасмина Чокић-Гаон дипл.инж.грађ. лиценца број: 314 H572 09	Пројекат ПСН, ПС, електровучних подстаница, управљање затварачима, ТС, осветљења: Љубица Јанковић дипл.инж.ел. лиценца број: 351 N017 14, 350 D991 06
	Биљана Стефановић дипл.инж.грађ. лиценца број: 314 D791 06	Пројекат сигнално-сигурносних система: Драгиша Поповић дипл.инж.ел. лиценца број: 353 O626 16
СВИ УЧЕСНИЦИ СУ УСАГЛАСИЛИ СВОЈЕ ИНСТАЛАЦИЈЕ		Пројекат спољњег уређења са озелењавањем: Нада Госпић дипл.инж.пејз.арх. лиценца број: 373 4024 03

Број	Датум	Опис
01		

Ревизиони блок:

САОБРАЋАЈНИ ИНСТИТУТ ЦИП, д.о.о.

Немањина 6; 11000 Београд; Србија
Тел: 011/3618-134; Факс: 011/3618-324; web site: www.sicip.co.rs

Организациона јединица: МАШИНСТВО

Одговорни пројектант за синхрон план: лиценца број: 330 B870 05 Златко Стевановић, дипл.инж.маш.

Сарадници:

Инвеститор пројекта: " ИНФРАСТРУКТУРА ЖЕЛЕЗНИЦЕ СРБИЈЕ " А.Д. Немањина 6/IV, Београд

Наручилац пројекта: China Railway International Corporation Ltd.,(CRIC) No.10 Fuxing Road,Haidian District,Beijing P.R.China, 100844; China Communication Construction Company Ltd.(CCCC) No.85 Deshengmenwai Street,Xicheng District,Beijing P.R.China, 100088

Објекат: Пруга Београд - Суботица државна граница (Келебија), ДЕОНИЦА ПРУГЕ НОВИ САД - СУБОТИЦА - ДРЖАВНА ГРАНИЦА (КЕЛЕБИЈА)

Део пројекта: 9/1.2 СИНХРОН ПЛАН ДЕОНИЦА РУМЕНКА (УКЉУЧИВО) - НАУМОВИЋЕВО (УКЉУЧИВО)

Унутрашња контрола: Ненад Ђорђевић, дипл.инж.маш.

Главни пројектант: др Љиљана Милић Марковић, дипл. грађ. инж.

Руководилац организационе јединице: Ненад Ђорђевић, дипл.инж.маш.

Цртеж:	Размера:
СИНХРОН ПЛАН од km 167+100.00 до km 168+800.00	1:1000

Фаза пројекта:	датум:	Цртеж бр.
ПГД	04.2021.	2020-250-МАШ-С9/1.2-Ц48

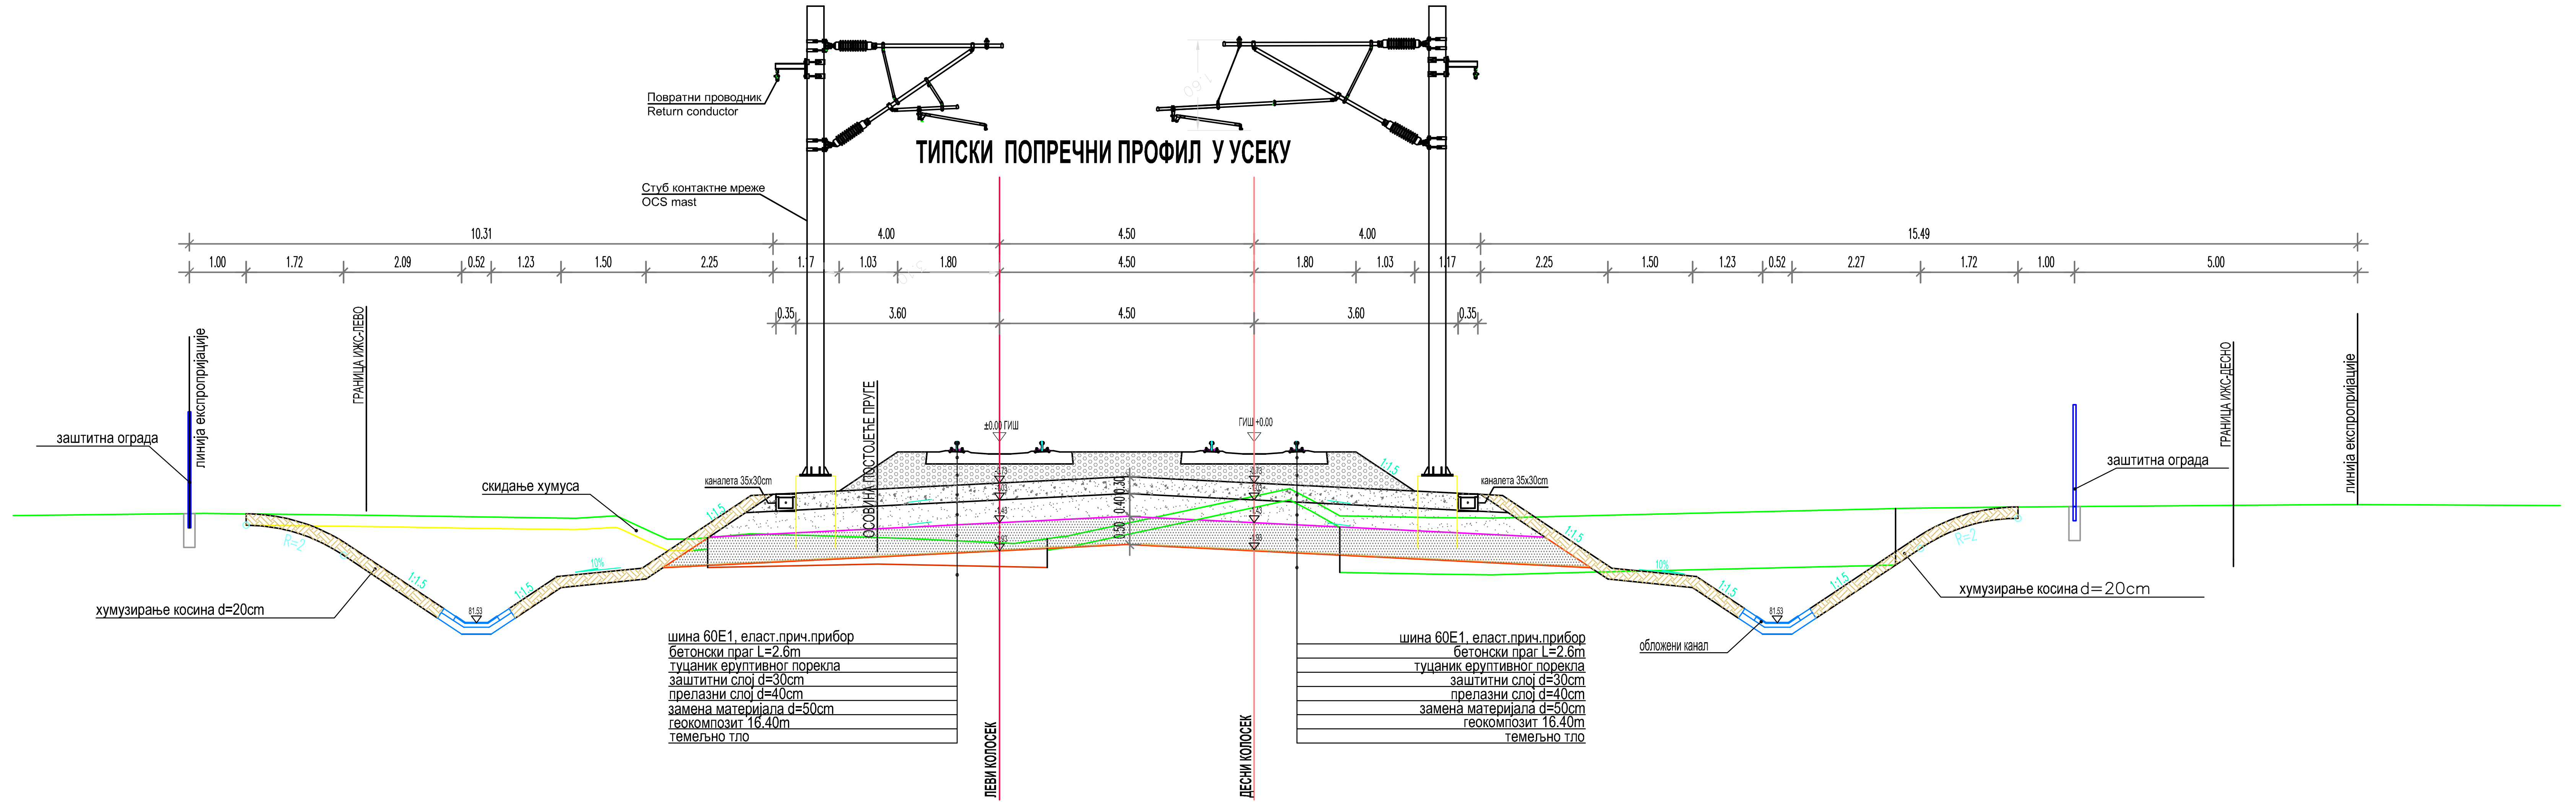

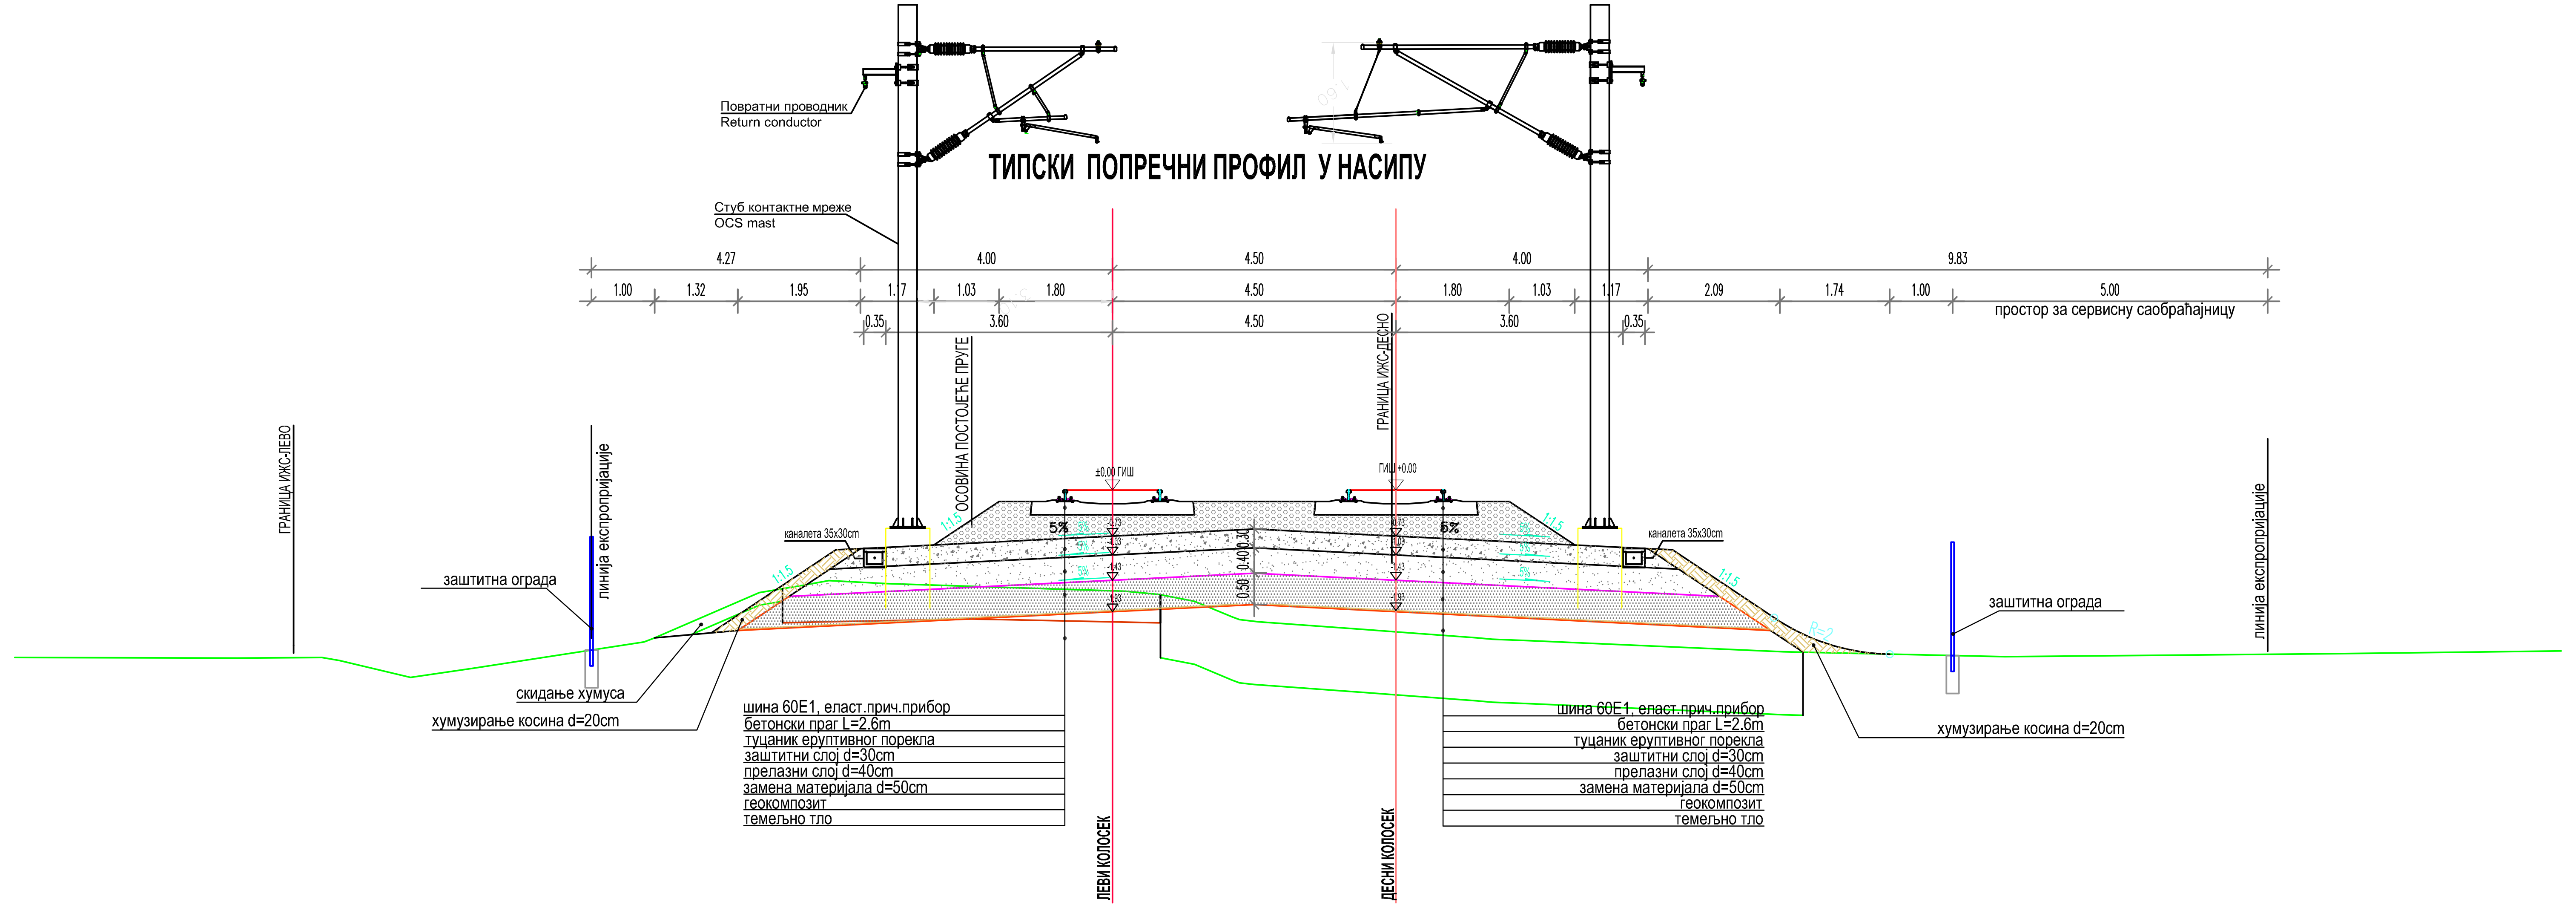

Карактеристичан попречни пресек на отвореној прузи

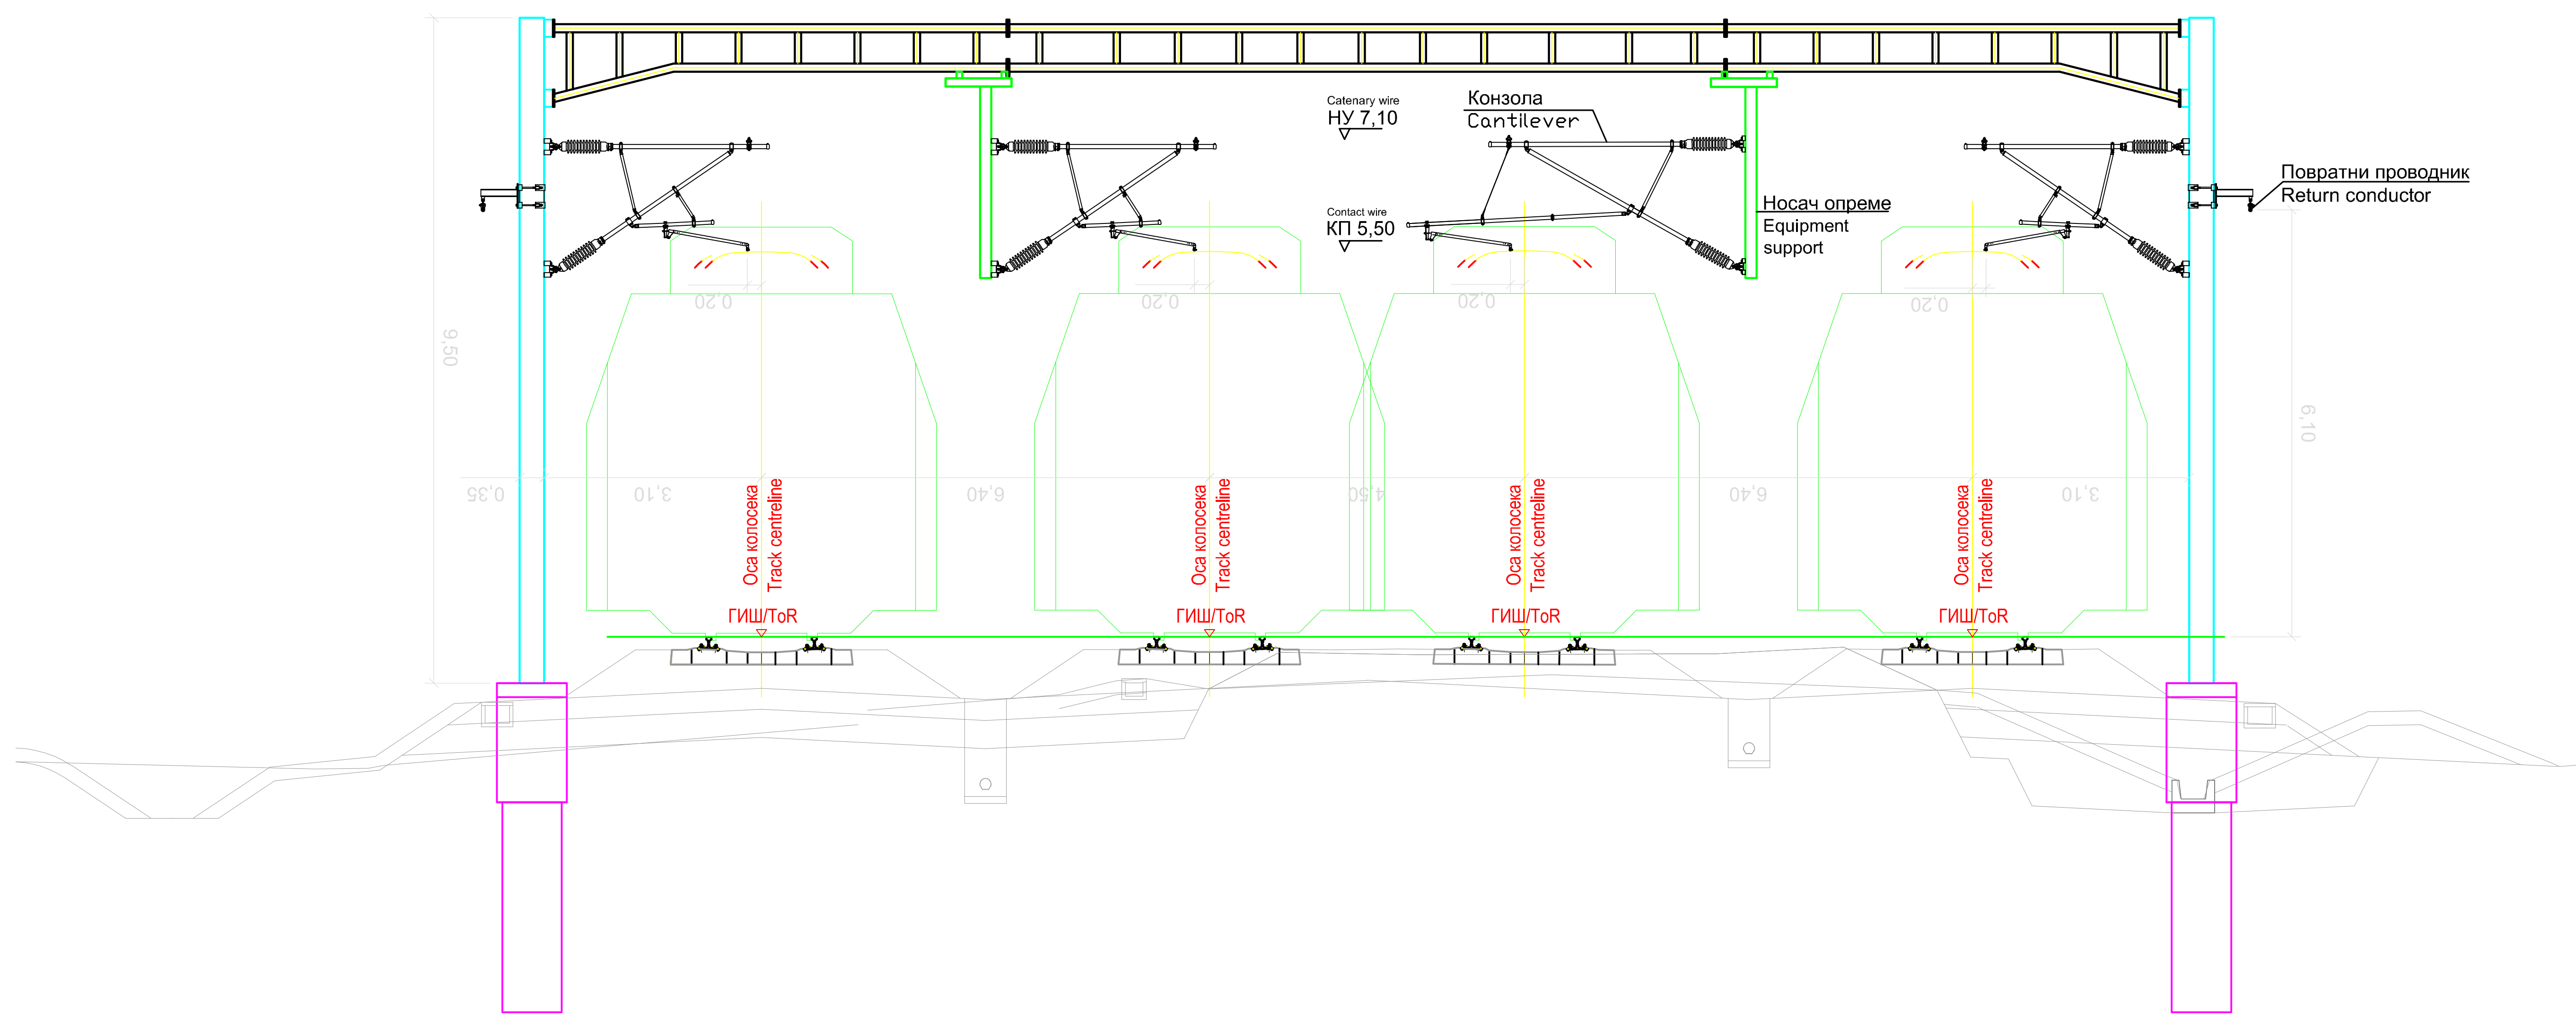

01		
Број	Датум	Опис

Ревизиони блок:

САОБРАЋАЈНИ ИНСТИТУТ ЦИП, д.о.о.

Немањина 6; 11000 Београд; Србија
Тел: 011/3618-134; Факс: 011/3618-324; web site: www.sicip.co.rs

Организациона јединица:МАШИНСТВО

Одговорни пројектант за синхрон план :
Responsible designer:
лиценца број: 330 B870 05
Златко Стевановић, дипл.инж.маш.

Сарадници:

Инвеститор пројекта:
" ИНФРАСТРУКТУРА ЖЕЛЕЗНИЦЕ СРБИЈЕ " А.Д.
Немањина 6/IV, Београд

Наручилац пројекта:
China Railway International Corporation Ltd. (CRIC)
No.10 Fuxing Road,Haidian District,Beijing
P.R China, 100844

China Communication Construction Company Ltd. (CCCC)
No.85 Deshengmenwai Street,Xicheng District,Beijing
P.R China, 100088

Објекат:
Пруга Београд - Суботица државна граница (Келебија),
ДЕОНИЦА ПРУГЕ НОВИ САД - СУБОТИЦА - ДРЖАВНА ГРАНИЦА (КЕЛЕБИЈА)

Део пројекта:
9/1.2 СИНХРОН ПЛАН
ДЕОНИЦА РУМЕНКА (ИСКЉУЧИВО) -
- НАУМОВИЋЕВО (ИСКЉУЧИВО)

Унутрашња контрола:
Ненад Ђорђевић, дипл.инж.маш.

Главни пројектант:
др Љиљана Милић Марковић, дипл. грађ. инж.

Руководилац организационе јединице:
Ненад Ђорђевић, дипл.инж.маш.

Цртеж:		Размера:
Типски попречни пресеци		1:100
Фаза пројекта: ПГД	датум: 04.2021.	Цртеж бр. 2020-250-МАШ-С9/1.2-Ц49